


ストックヤード 施工概略図

YKK AP スtockヤードII 積雪50cm対応 両袖タイプ  
 間口= 関東間4.0間[2.0+2.0間] (7,320mm)  
 出幅= 5尺 (1,445mm)  
 色: ブラウン  
 屋根材: ポリカーボネート波板 (スモークブラウンマット)  
 側面ユニット: 両袖セット  
 高さ: ロング (2,785mm)

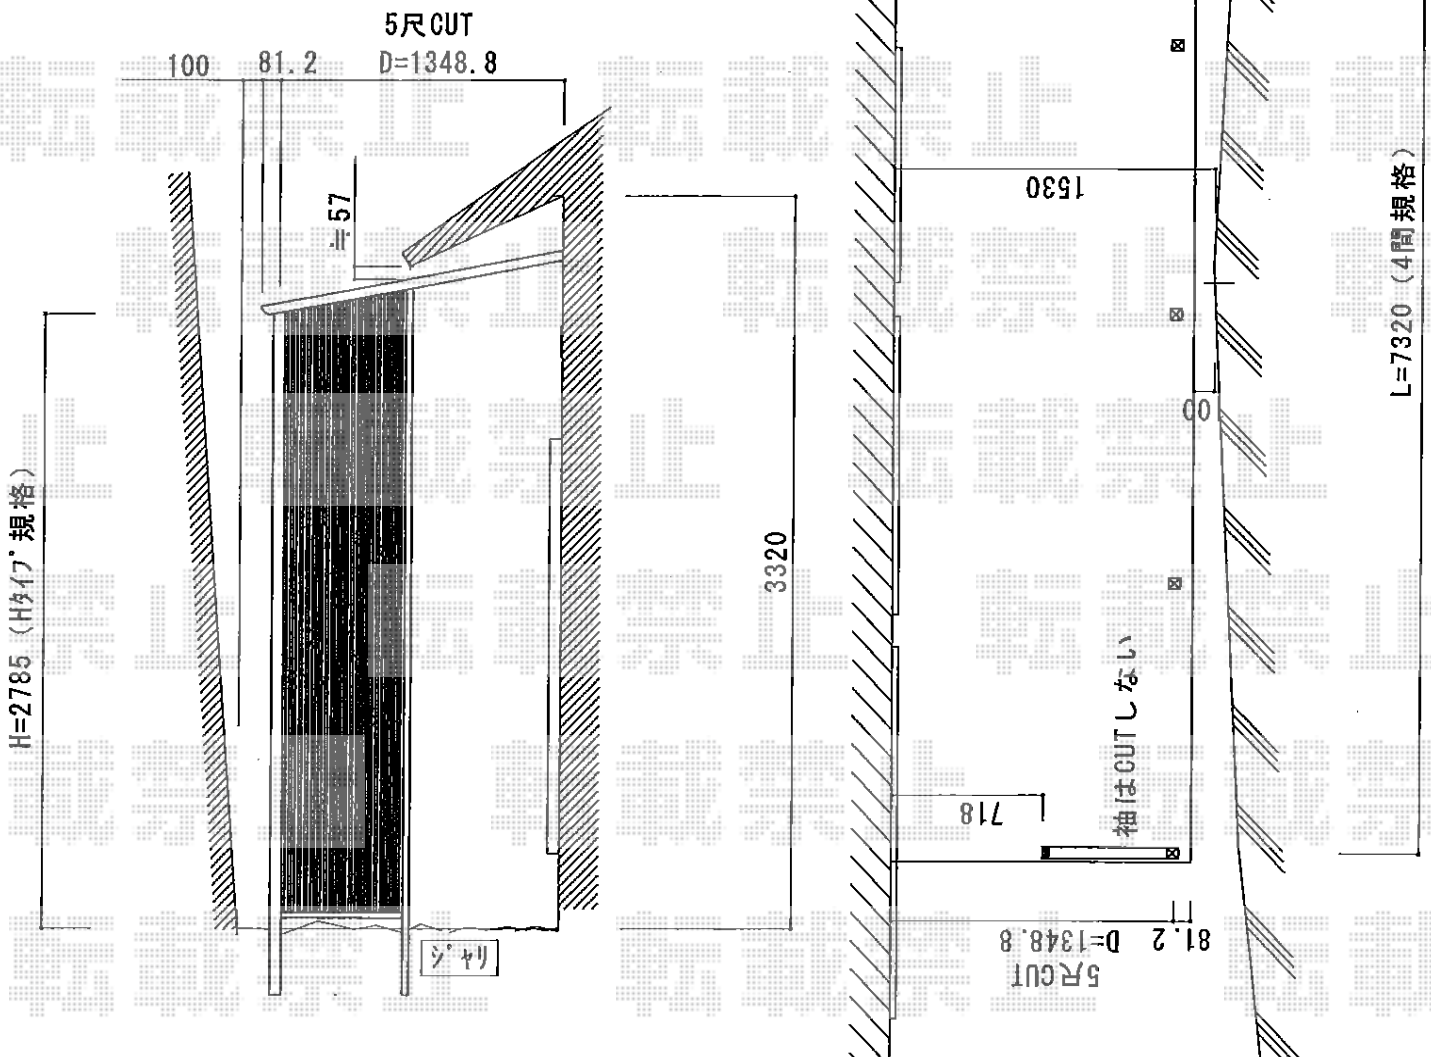

2015-11-307071

担当者

邑智