

カーポート 施工概略図

LIXIL(トステム) テリオサポートIII 1500 角柱4本仕様 積雪~50cm対応
 /テリオサポートIII 900 角柱4本仕様 積雪~30cm対応


幅= 3,084mm
 奥行= 5,453mm
 /6,053mm

色 : オータムブラウン

屋根材 : スチール折板 (ペフ無) ※価格別途

柱仕様 : 標準柱仕様 (有効高 約2,300mm)

横材 : 無し

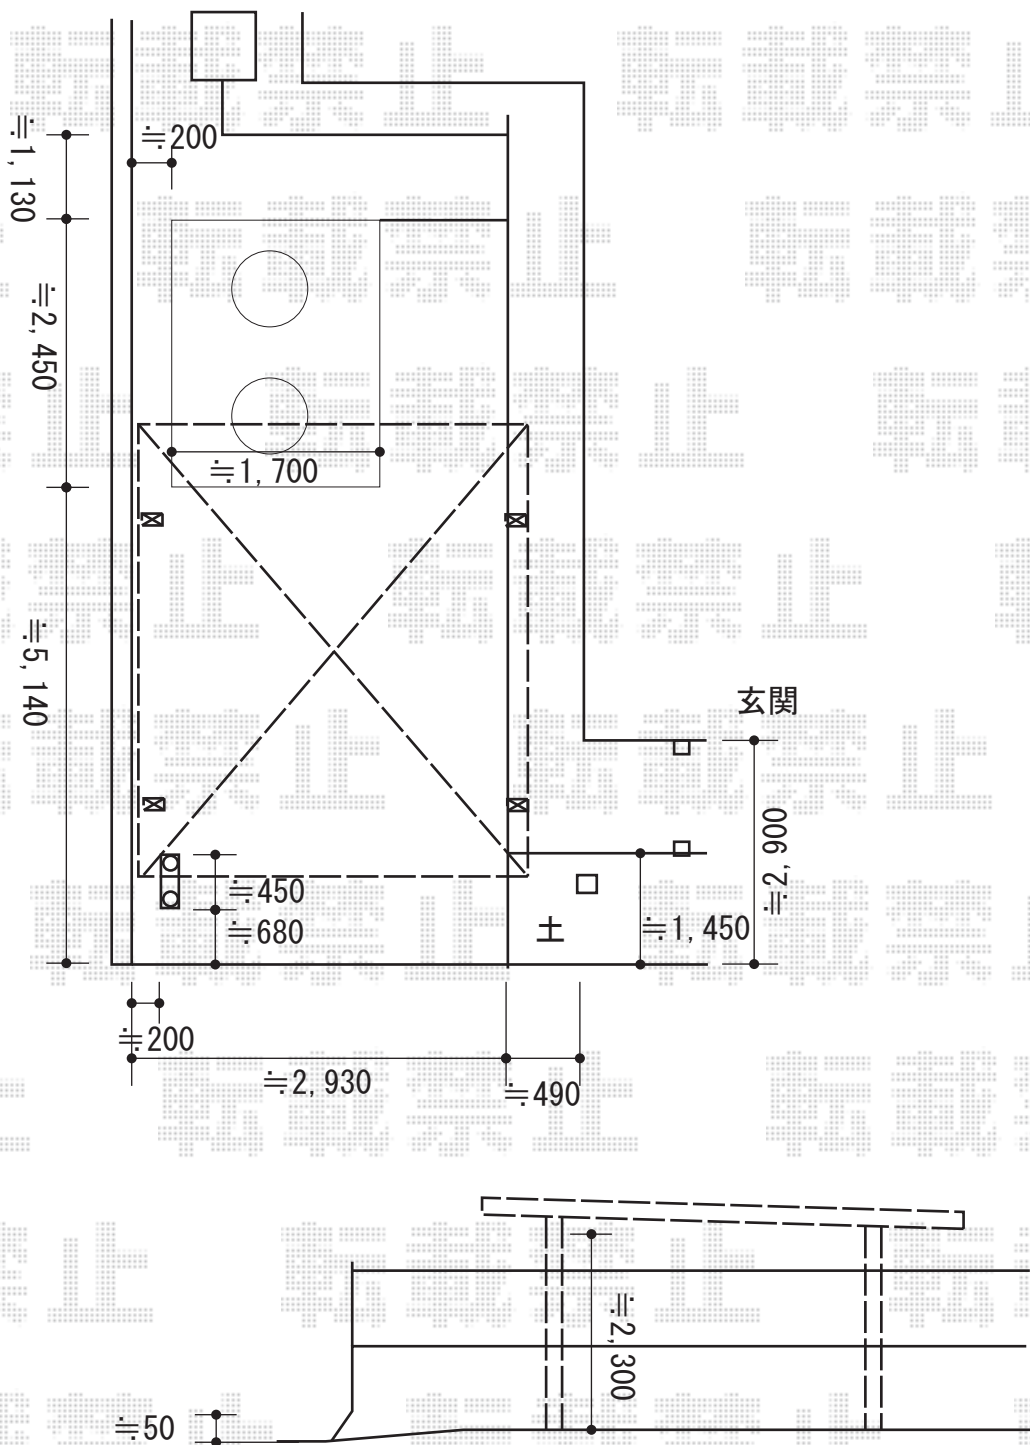

2015-11-307141

担当者

邑智