


# カーポート 施工概略図

LIXIL フーゴフ (フラットスタイル) ワイド 積雪~20cm対応  
幅= 5,417mm  
奥行= 5,402mm  
色: ナチュラルシルバー  
屋根材: ポリカーボネート (クリアマット・すりガラス調)  
柱仕様: ロング柱仕様 (有効高 約2,500mm)

LIXIL フーゴフ 異形対応部材 正面台形  
異形対応前枠セット: 1セット  
異形対応台形部品セット: 1セット  
色: ナチュラルシルバー

Value Select [外観右設置]ソリッドポート ワイド サイドパネル  
奥行サイズ: L50用  
高さ= 1段用 台形  
色: ナチュラルシルバー  
パネル材: ポリカーボネート (クリアマット・すりガラス調)  
柱仕様: ロング柱仕様/間柱1本

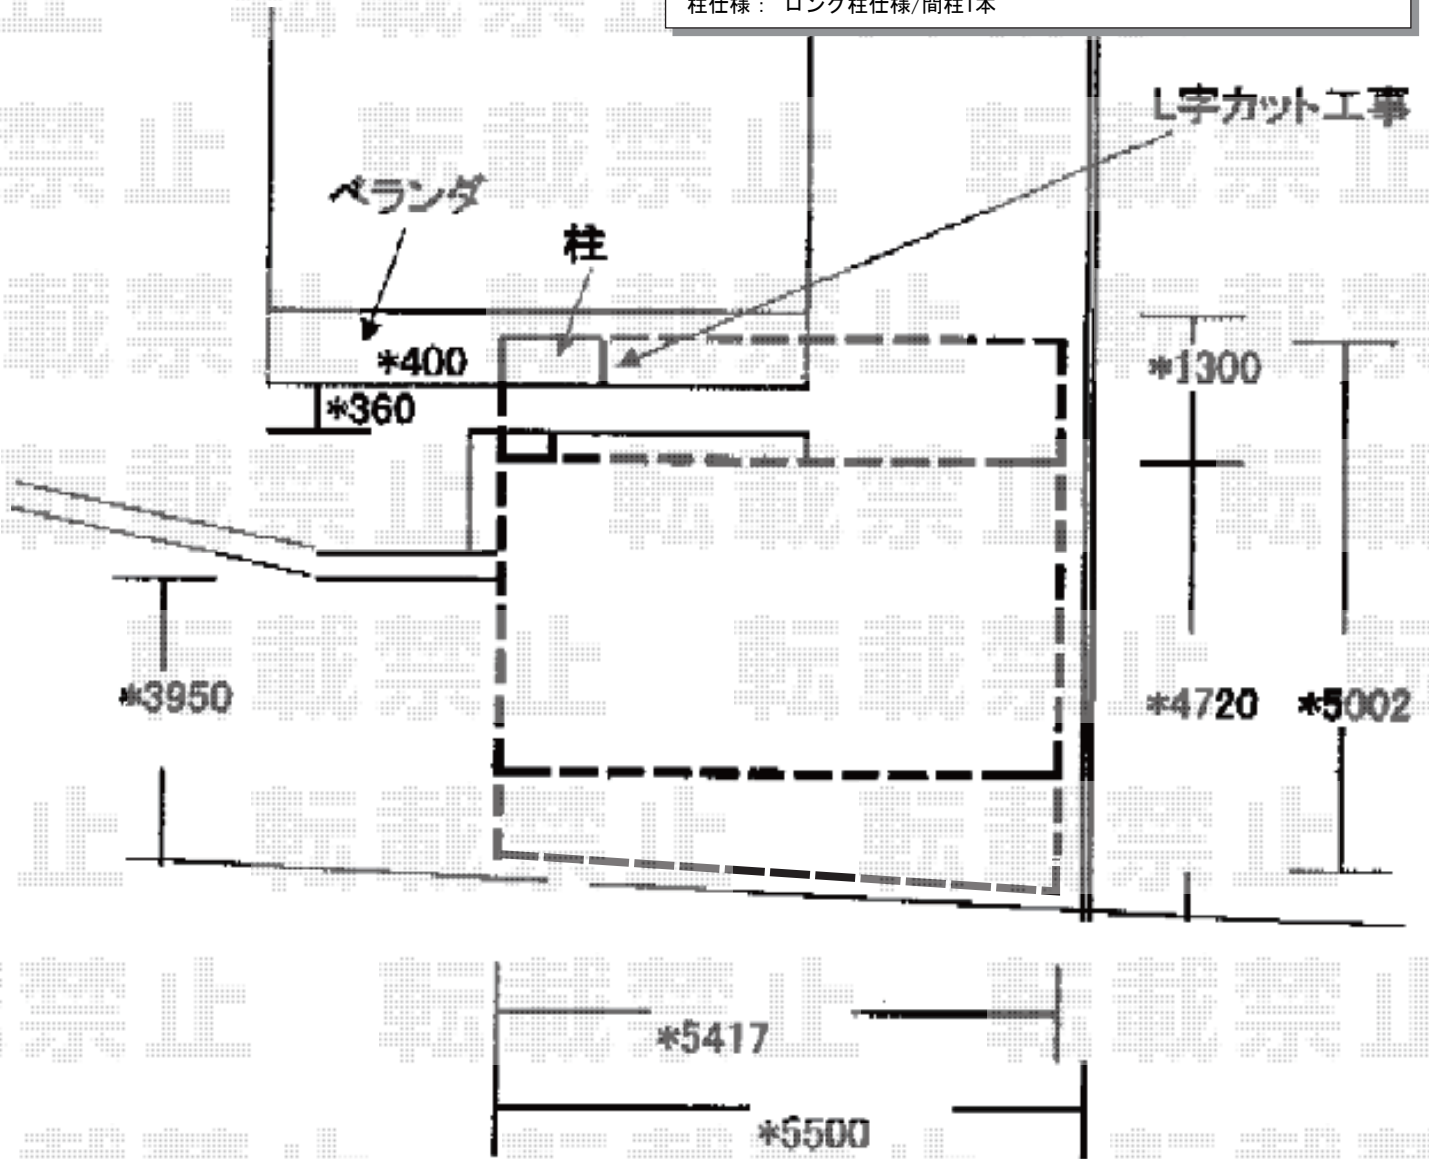

図面はイメージとなります。  
異形対応部材対応可能範囲内での  
加工となりますこと、  
あらかじめご了承くださいませ。

2015-11-307144

担当者

赤松