


カーポート 施工概略図

YKK AP レイナツインポートグラン 積雪～20cm対応  
幅= 5,392mm  
奥行= 5,400mm  
色： ホワイト  
屋根材： ポリカーボネート（トーマイマツト）  
柱仕様： ハイルフ柱仕様（有効高 約2,350mm）

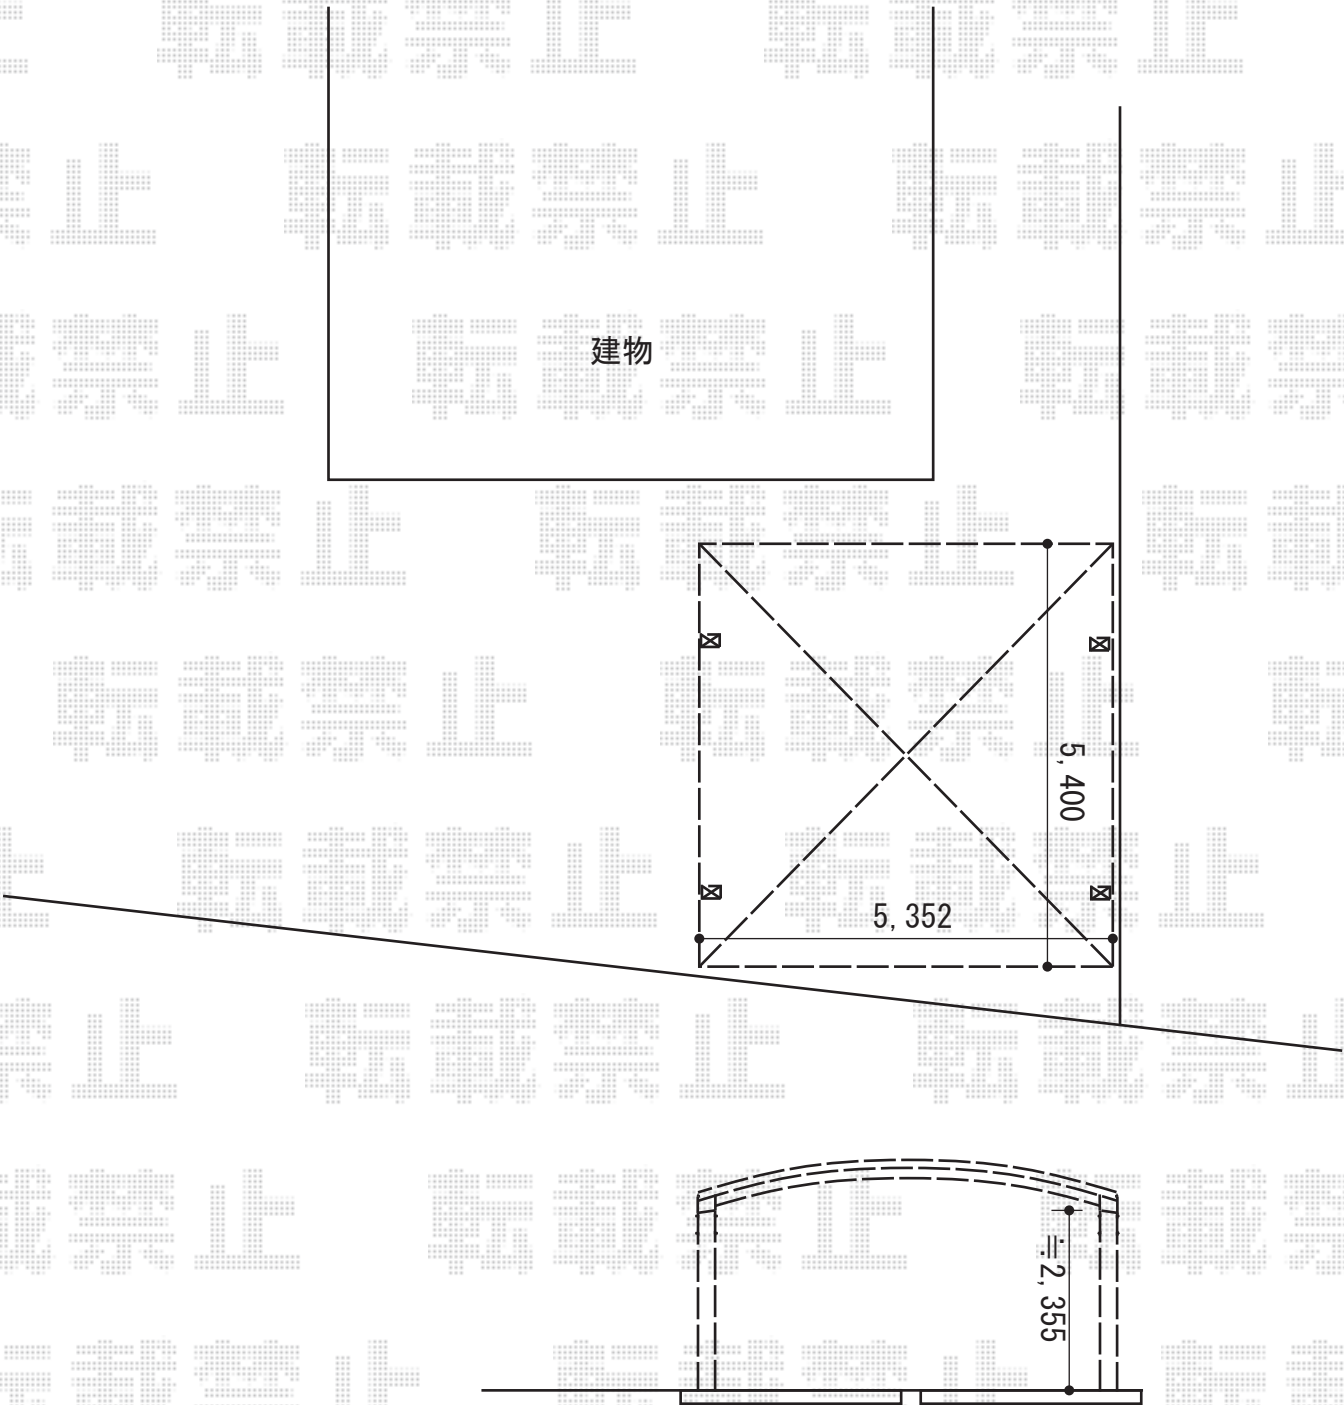

2015-11-307263

担当者

酒井