


カーポート工事 施工概略図

YKK AP エフルージュ トリプル 積雪~20cm対応
幅= 7,108mm
奥行= 5,768mm
色 : プラチナステン
屋根材 : 熱線遮断ポリカーボネート(クリアマット)
柱仕様 : ハイルフ柱仕様 (有効高 約2,350mm)

YKK AP エフルージュ トリプル 水平式物干し (カーポート柱用) 2本入り 標準×1セット
色 : プラチナステン

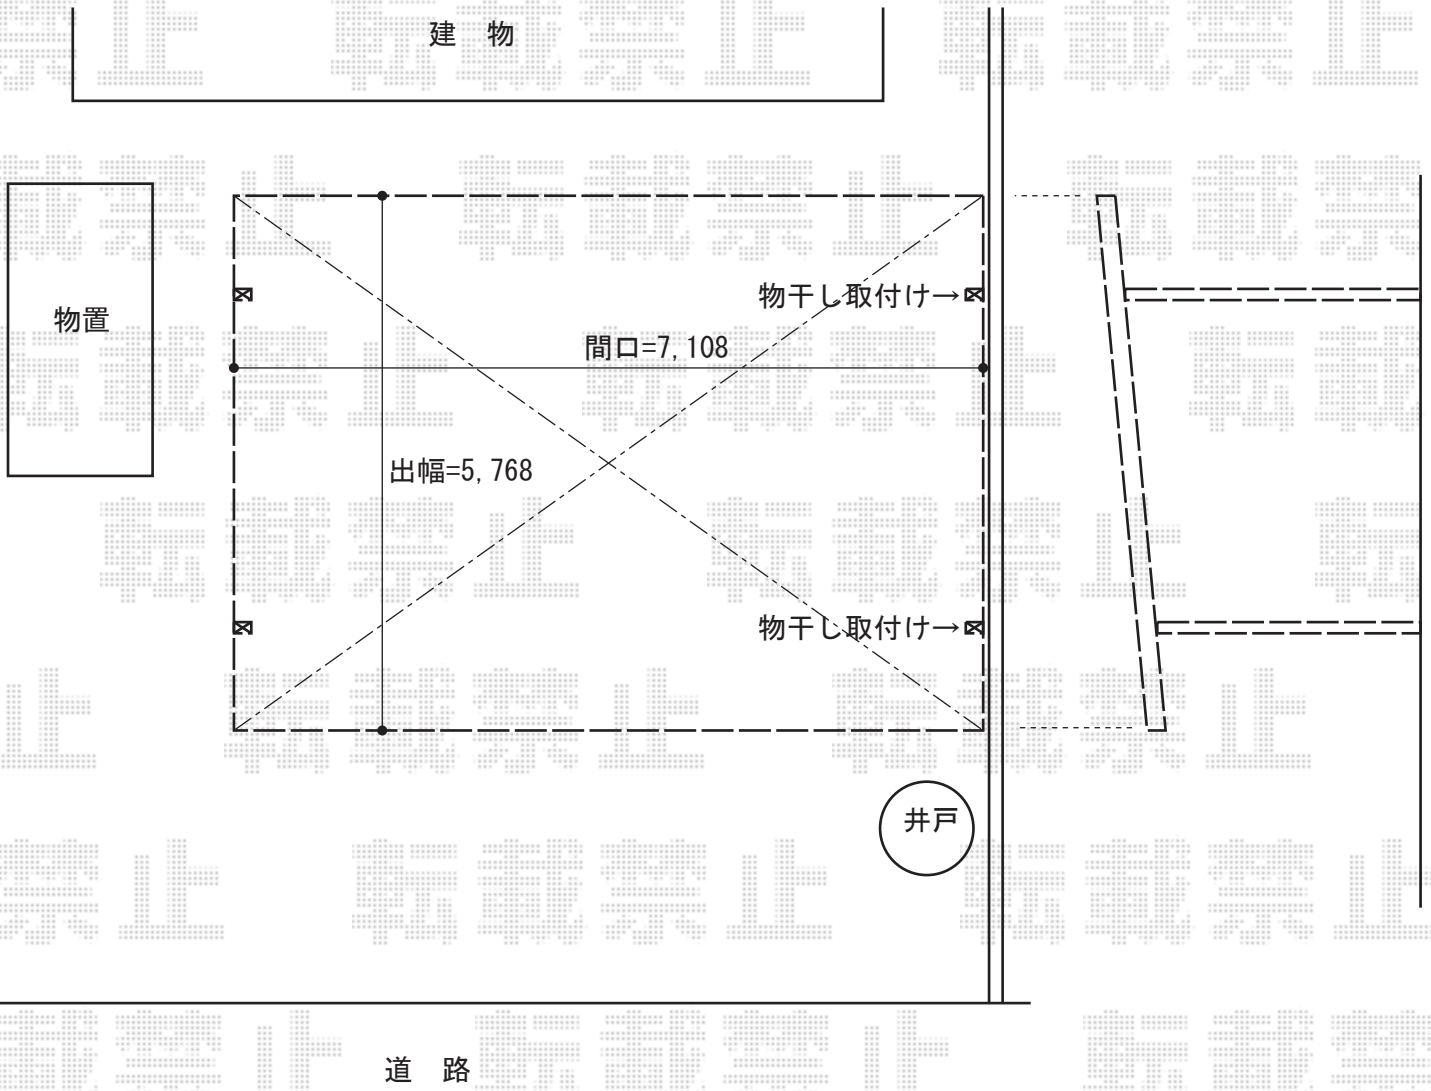

2015-11-307376	担当者	赤松
----------------	-----	----