


カーポート・バルコニー屋根 施工概略図

YKK AP レイナトリプルポートグラン 積雪～20cm対応
 幅= 7,200mm 奥行= 5,052mm 色: プラチナステン
 屋根材: ポリカーボネート (アースブルー)
 柱仕様: ハイルフ柱仕様 (有効高 約2,350mm)

YKK AP ヴェクターテラス F型 ルーフタイプ 単体積雪～20cm対応
 間口= 関東間2.0間 (方杖芯々3,640mm 屋根幅3,715mm)
 出幅= 4尺 (1,170mm) 色: プラチナステン
 屋根材: ポリカーボネート (アースブルー)
 柱仕様: 柱無しタイプ 施工方法: 下止め仕様

YKK AP ヴェクターテラス 吊り下げ式物干し 標準 2本入×1セット
 色: プラチナステン

※こちらは、カーゲート・機能門柱・門扉も含めた施工概略図となります

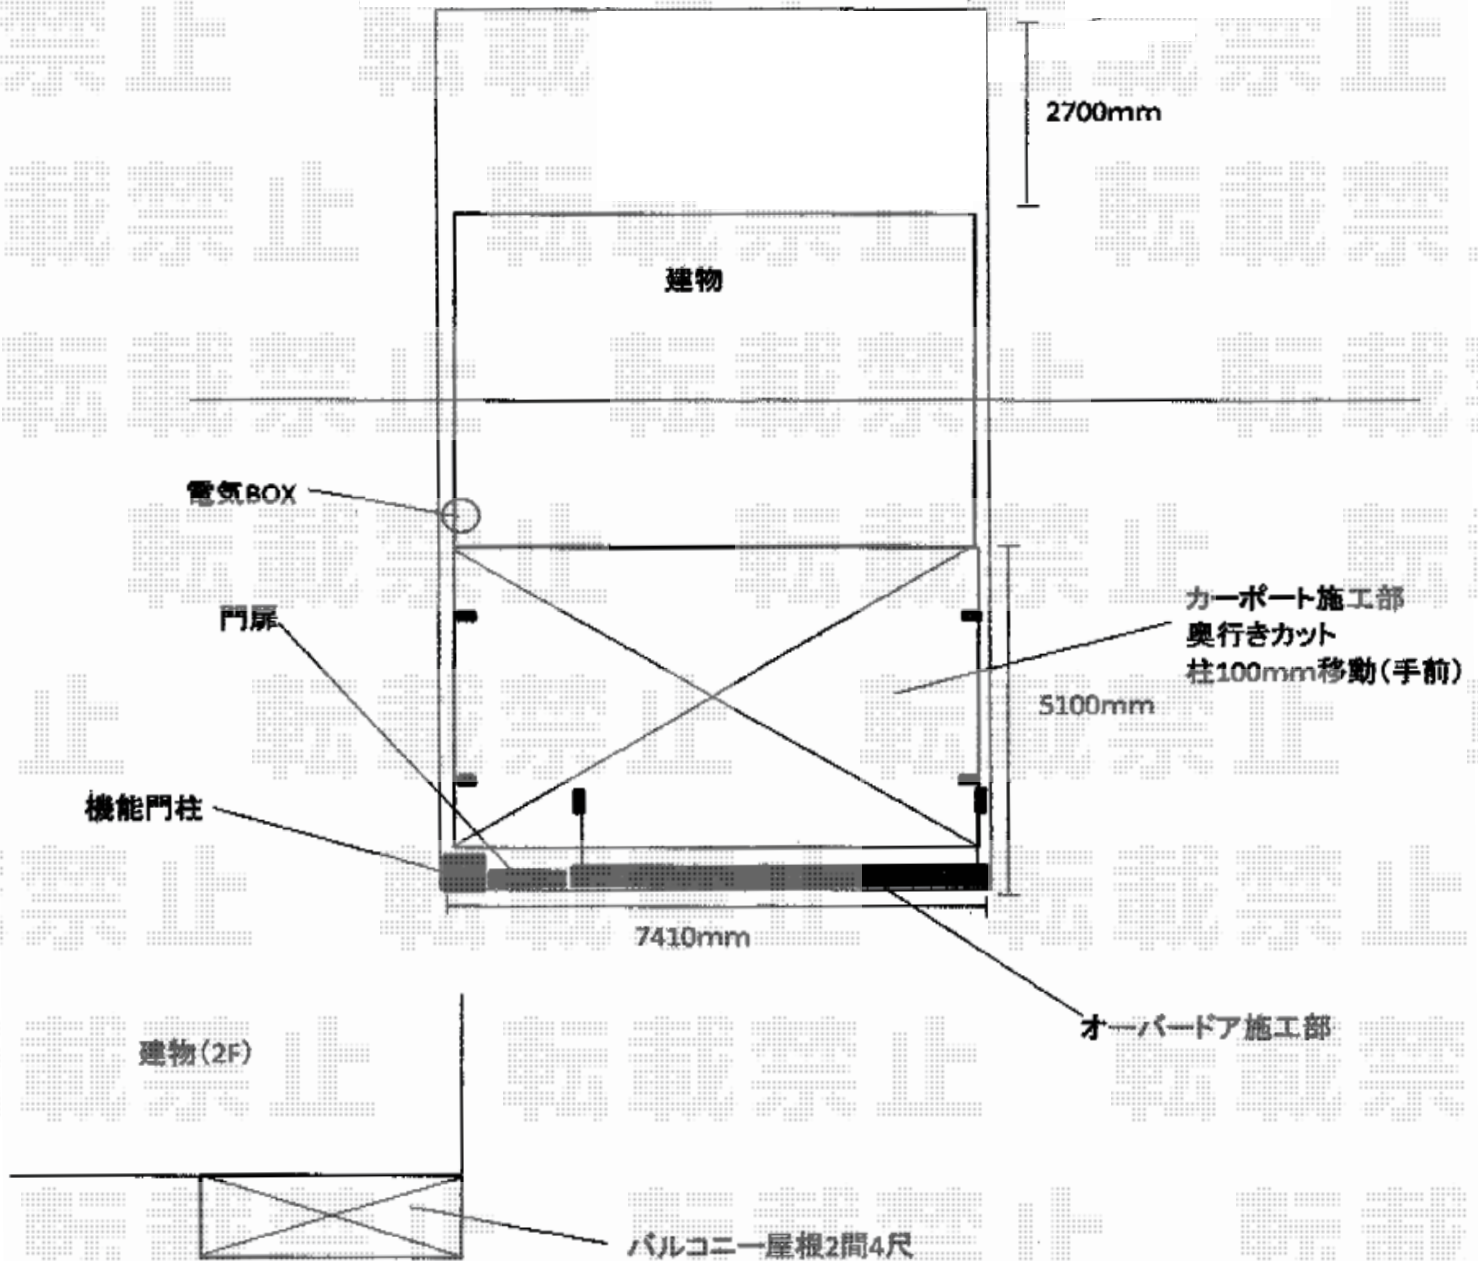

2015-11-307419

担当者

松本