


カーポート・バルコニー屋根 施工概略図

YKK AP レイナトリプルポートグラン 積雪～20cm対応
幅= 7,200mm 奥行= 5,052mm 色：プラチナステン
屋根材：ポリカーボネート（アースブルー）
柱仕様：ハイルーフ柱仕様（有効高 約2,350mm）

YKK AP ヴェクターテラス F型 ルーフタイプ 単体積雪～20cm対応
間口= 関東間2.0間（方杖芯々3,640mm 屋根幅3,715mm）
出幅= 4尺（1,170mm）色：プラチナステン
屋根材：ポリカーボネート（アースブルー）
柱仕様：柱無しタイプ 施工方法：下止め仕様

YKK AP ヴェクターテラス 吊り下げ式物干し 標準 2本入×1セット
色：プラチナステン

※こちらは、カーゲート・機能門柱・門扉も含めた施工概略図となります

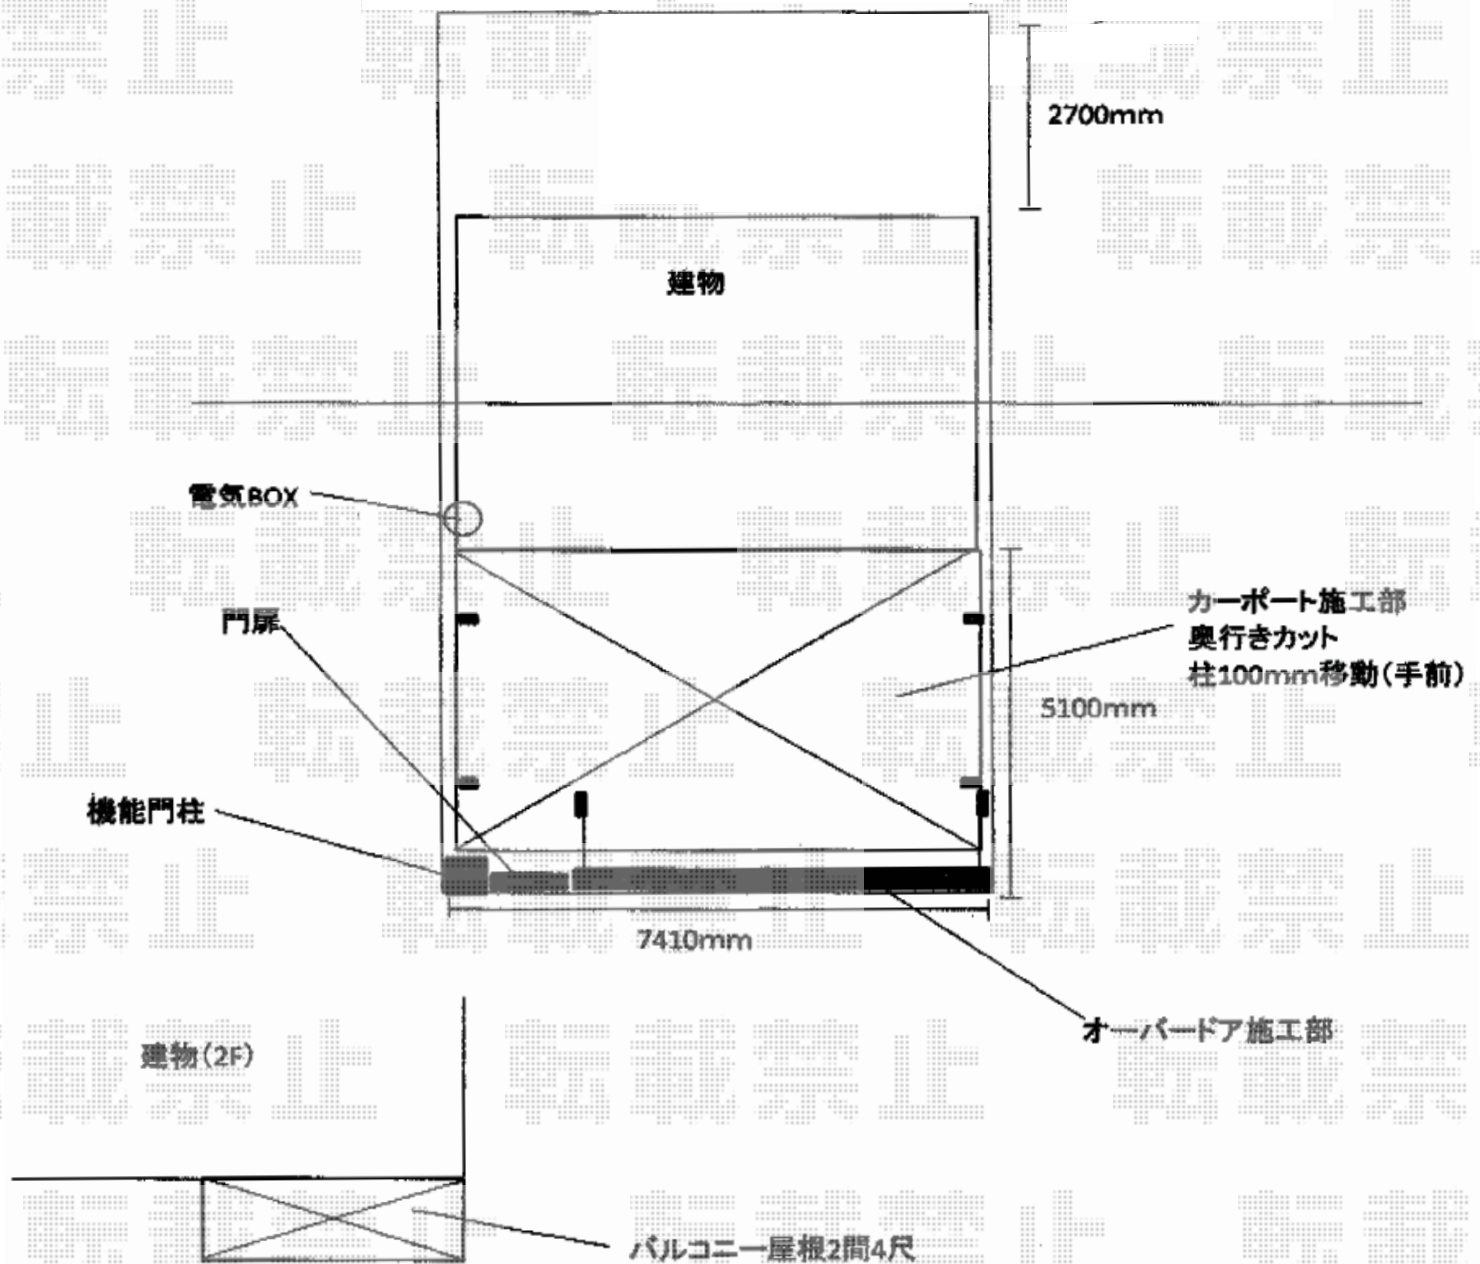

2015-11-307419

担当者

松本