


# カーポート工事 施工概略図

YKK AP レイナポートグラン 積雪~20cm対応  
幅= 2,400mm  
奥行= 5,768mm  
色 : ブラウン  
屋根材 : 熱線遮断ポリカーボネート(クリアマット)  
柱仕様 : ハイルーフ柱仕様 (有効高 約2,350mm)

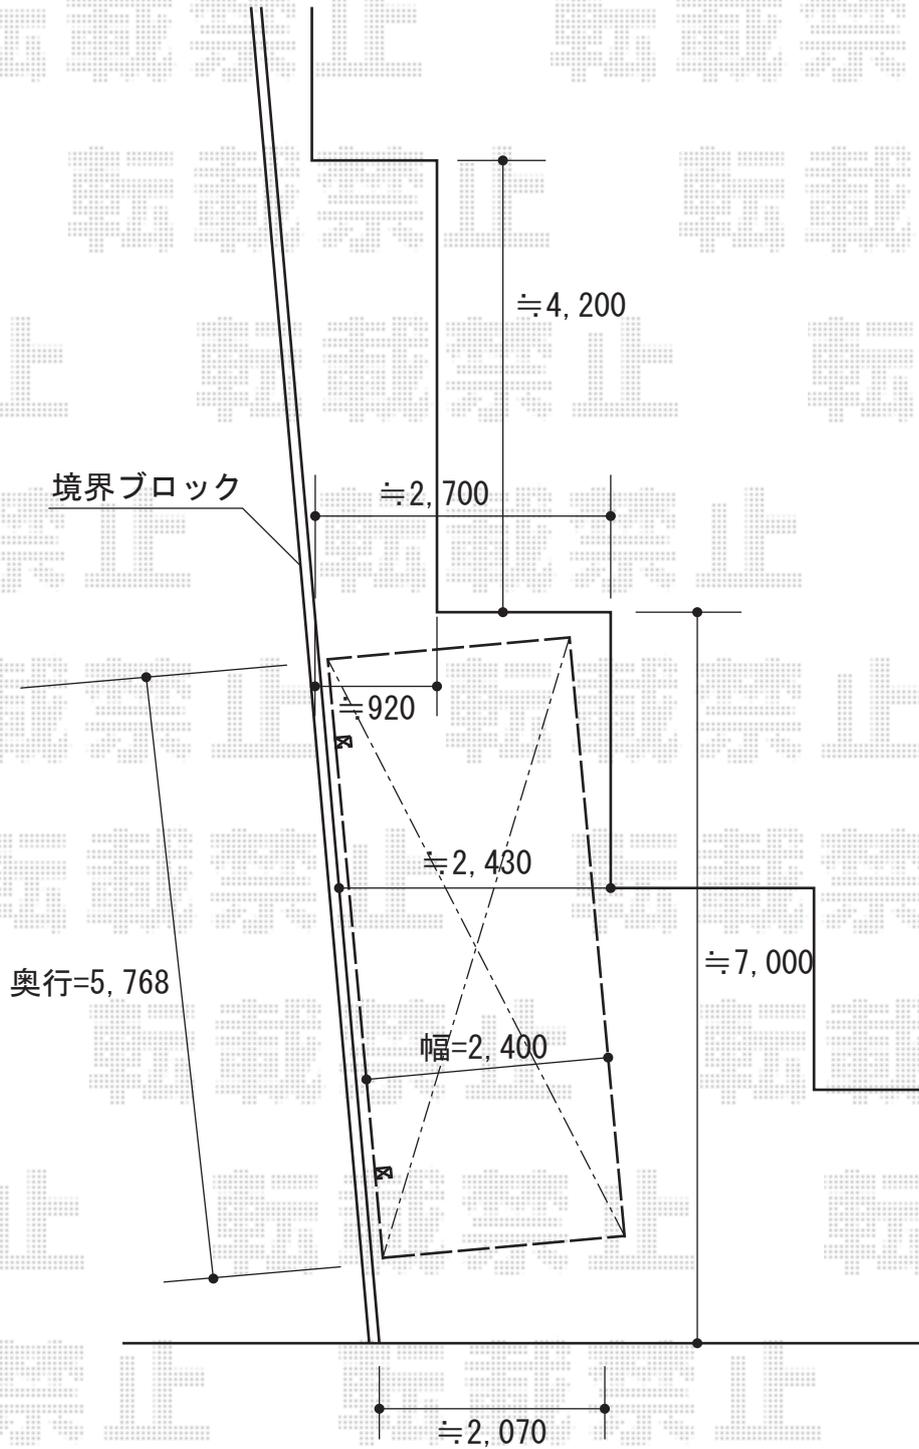

2015-11-307487

担当者

赤松