


# フェンス・スペースガード 施工概略図

LIXIL (TOEX) プレスタフェンス8型 フリーポールタイプ  
本体1枚 (W×H) = (1,979.5×1,000mm) ×17枚  
柱仕様 : T-10×22本  
部品セット : 22セット  
端部カバー : T-10/縦枠縦棧各2本×1セット 切詰用×2セット  
目隠しコーナー継手 : ポール付/T-10×2セット  
端部キャップ : T-10×2セット  
色 : シャイングレー

LIXIL (TOEX) スペースガードR60型 スチール製  
仕様 : 片フック×2本  
ステンレスチェーン : 6m分  
NBジョイント : 2セット

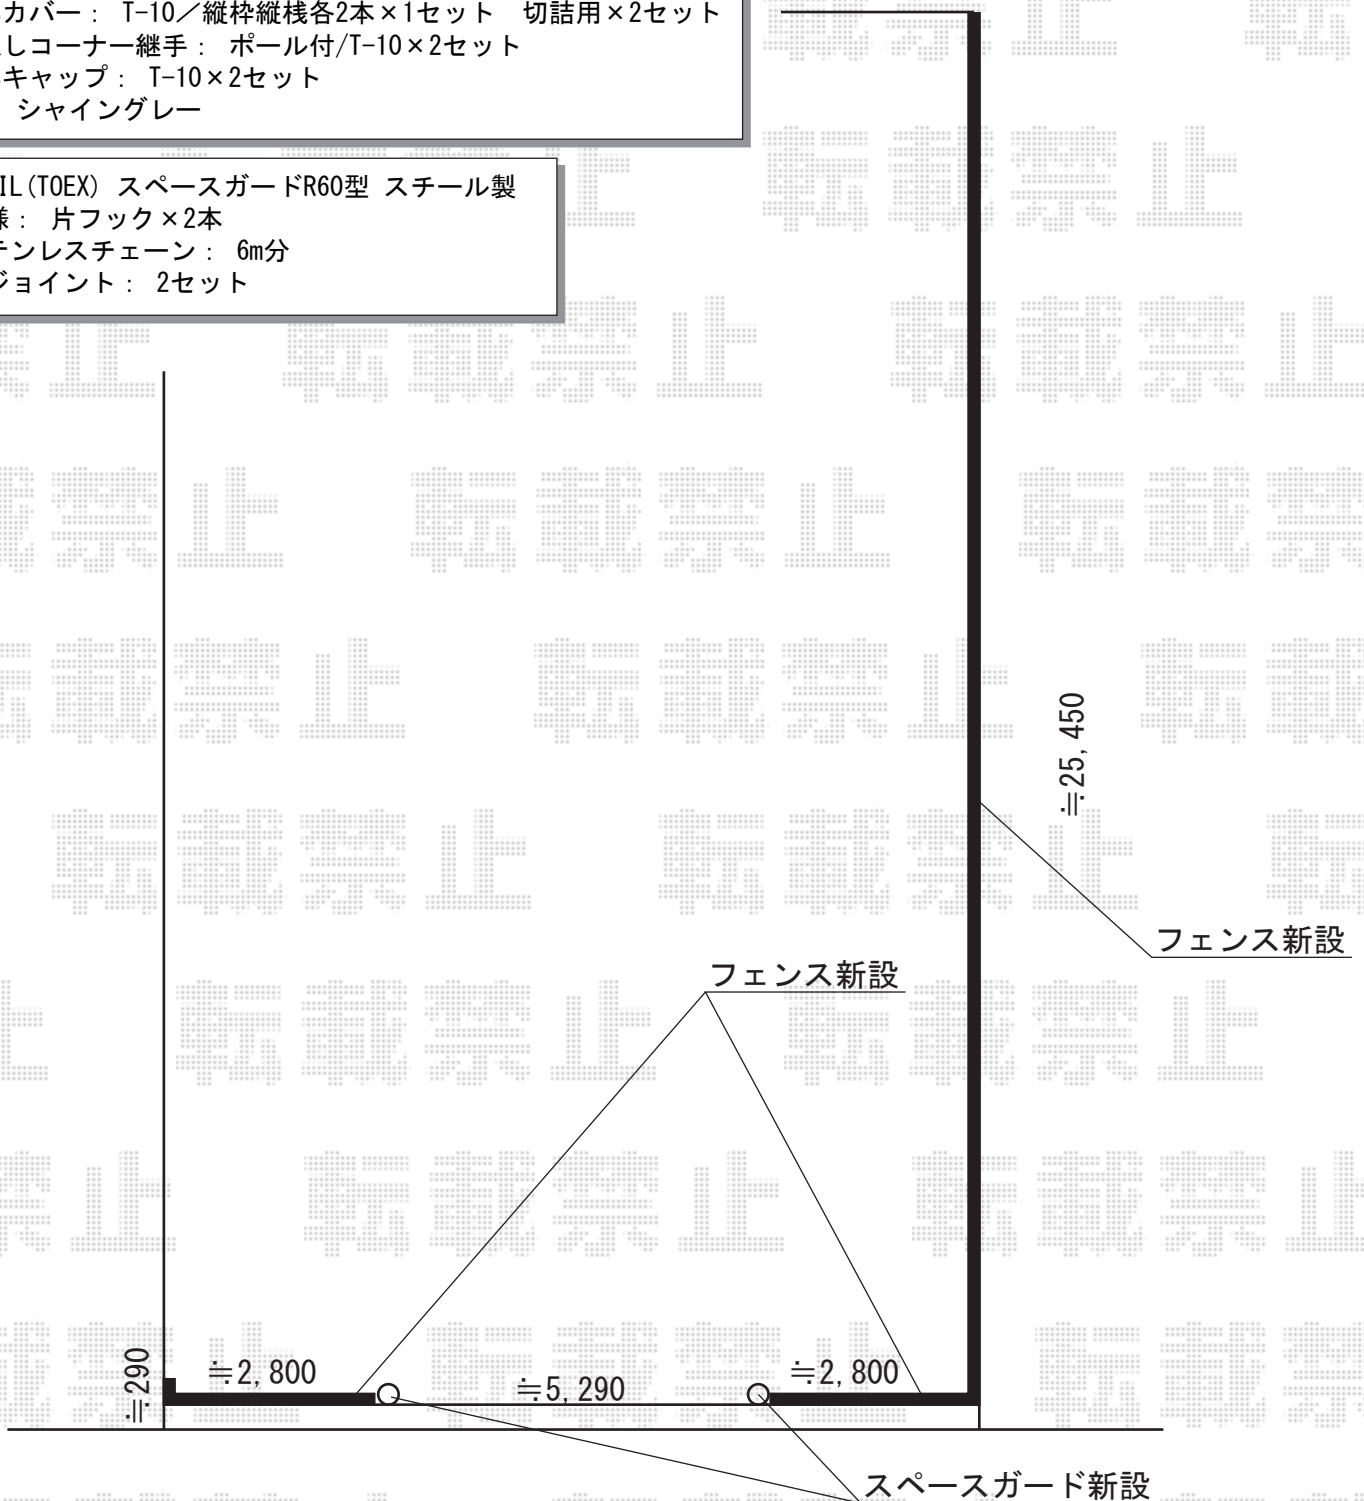

2015-11-307522

担当者

竹中