


カーポート 施工概略図

YKK AP レイナポートグラン 積雪～20cm対応
幅= 2,400mm
奥行= 5,768mm
色： ホワイト
屋根材： 熱線遮断ポリカーボネート(クリアマット)
柱仕様： ハイロング柱仕様(有効高 約2,800mm)

Value Select レイナポートグラン 屋根ふき材補強部品 1セット
色： カームブラック *1色のみ

YKK AP レイナポートグラン 柱カバー 小 2枚入り×1セット
色： カームブラック *1色のみ

YKK AP レイナポートグラン 水平式物干し カーポート柱用 標準 2本入り×1セット
色： ホワイト

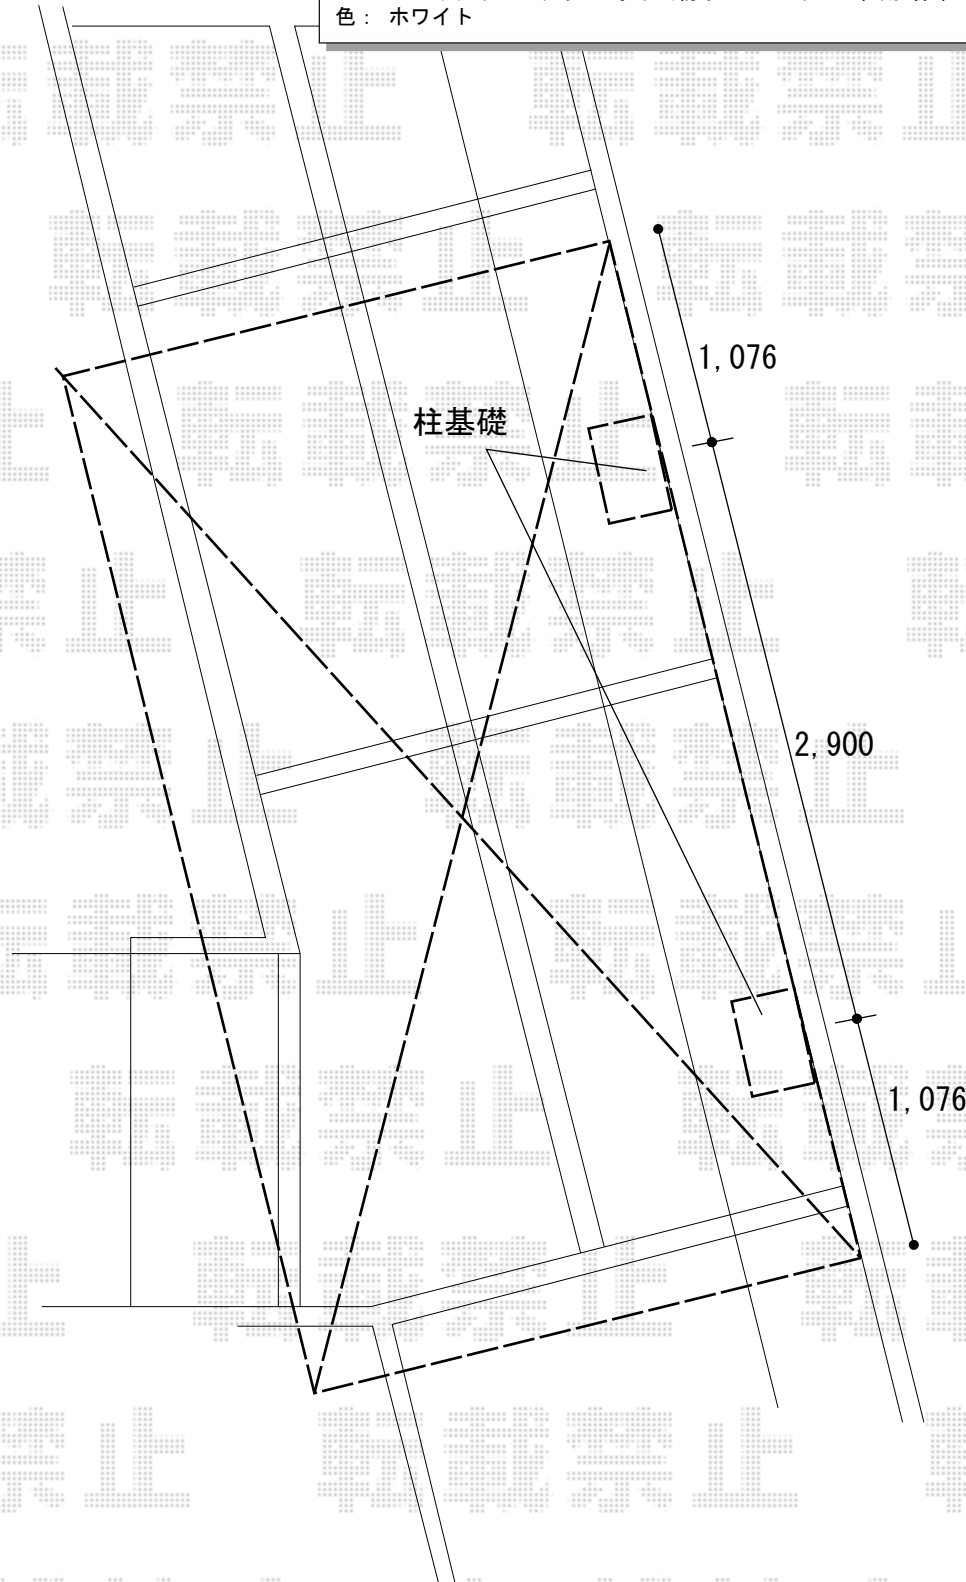

2015-11-307571

担当者

酒井