

カーポート 施工概略図

LIXIL(トステム) テリオスポートIII 1500 2台用 角柱4本仕様 積雪~50cm対応

幅= 5,484mm


奥行= 5,453mm

色: オータムブラウン

屋根材: スチール折板(ペフ無) ※価格別途

柱仕様: ロング柱30仕様(有効高 約3,000mm) × 2本/ロング柱25仕様(有効高 約2,500mm) × 2本

横材: 無

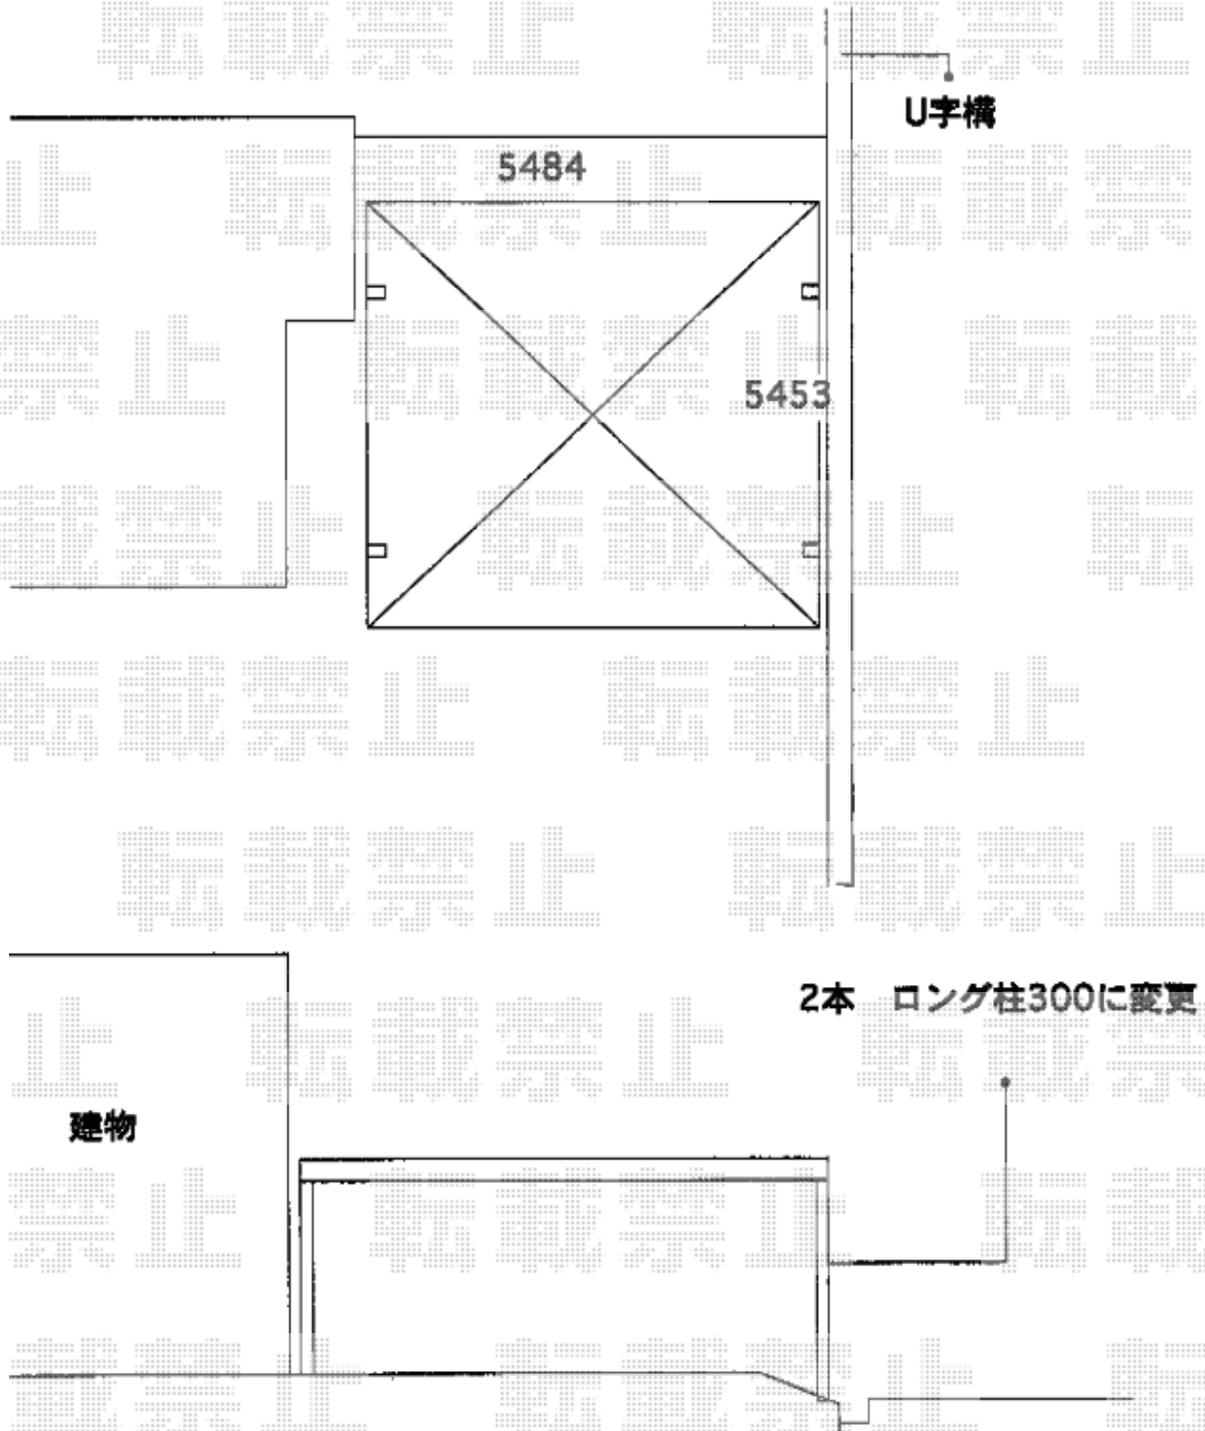

2015-11-307632

担当者

松本