


カーポート 施工概略図

YKK AP レイナツインポートグラン 積雪～20cm対応  
 幅= 5,392mm  
 奥行= 5,052mm  
 色： プラチナステン  
 屋根材： 熱線遮断ポリカーボネート(クリアマット)  
 柱仕様： ハイルフ柱仕様 (有効高 約2,350mm)

YKK AP レイナツインポートグラン 水平式物干し テラス柱用 標準 2本入り×1セット  
 色： プラチナステン

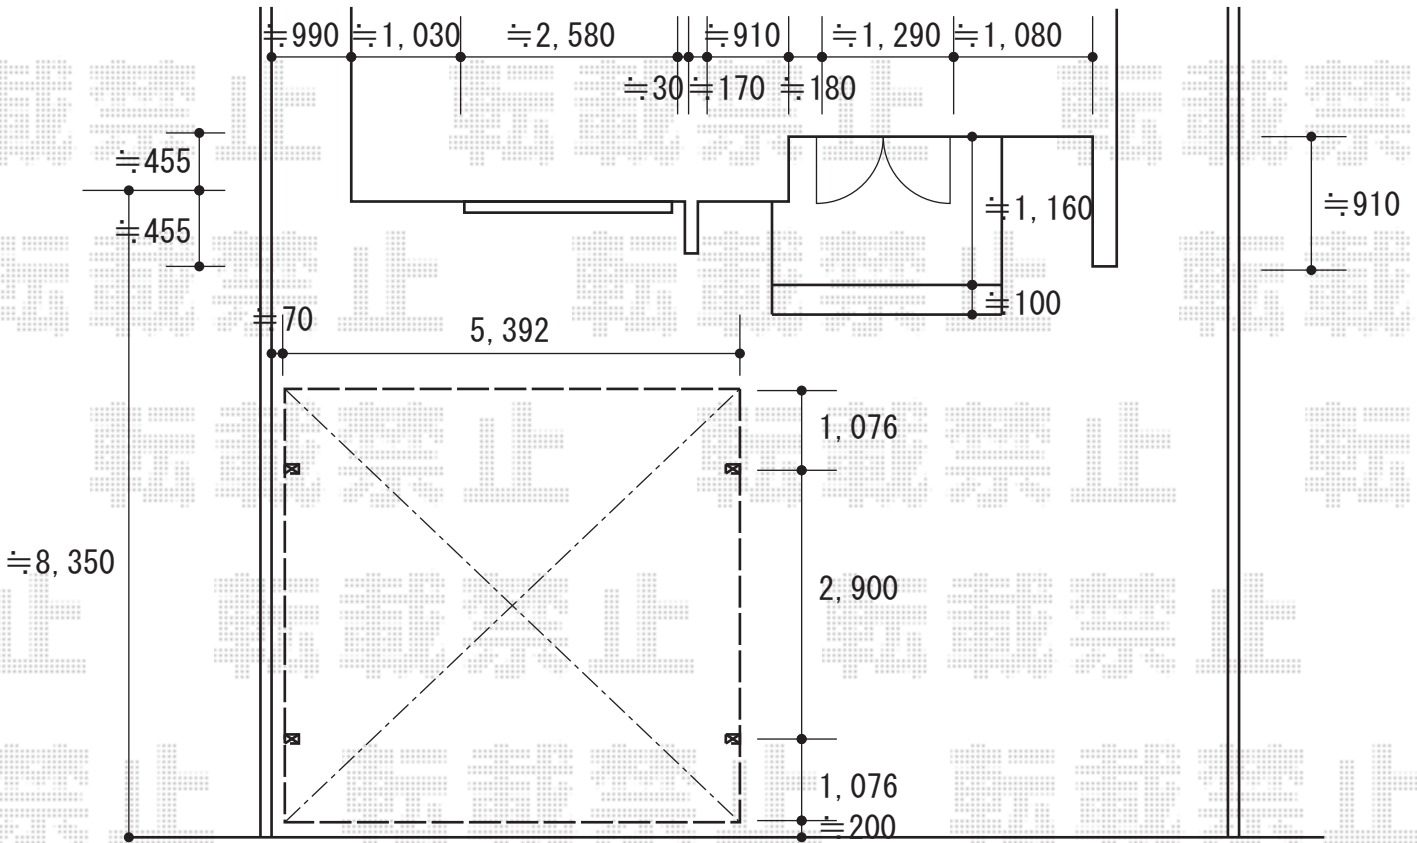

2015-11-307647

担当者

松本