フェンス工事　施工概略図

LIXIL(TOEX) プレスタフェンス 4型 フリーポールタイプ
本体1枚（W×H）＝（1,975.5×800mm）×18枚
柱仕様： T-8×20本
部品セット： T-8×20セット
コーナー継手（ポール付、1セット）： T-8×1セット
端部キャップ： T-8×1セット
色： ナチュラルシルバーF

LIXIL(TOEX) プレスタフェンス 4型 フリーポールタイプ
本体1枚（W×H）＝（1,975.5×800mm）×2枚
柱仕様： T-8×3本
部品セット： T-8×3セット
端部キャップ： T-8×1セット
柱・笠木色： ナチュラルシルバーF

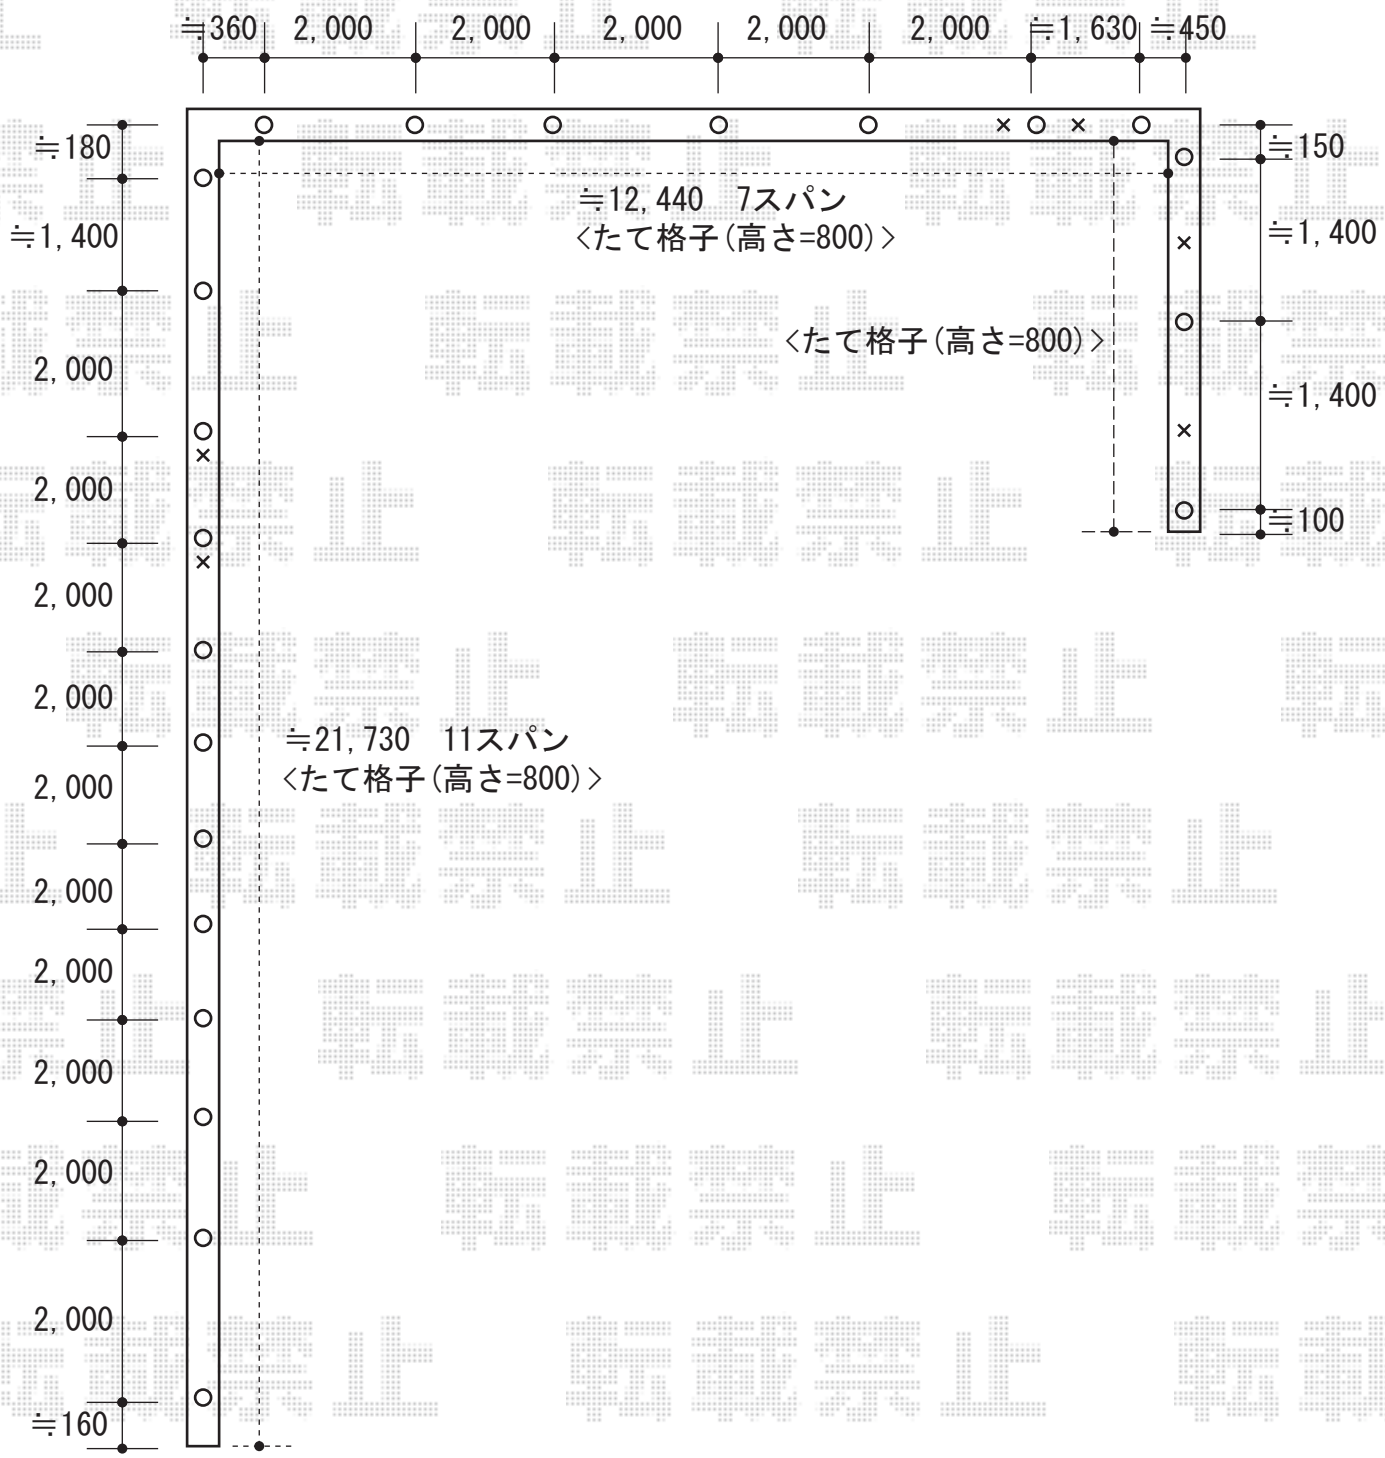

2015-11-307728	担当者	赤松

エクスショップ

現場状況や作図制限により概略図の内容と多少の違いが生じることがございます。
施工時は、現場優先とさせて頂きたく思いますので、お立会い頂き、最終のご指示のほど、何卒、宜しくお願い致します。

全ての著作権はエクスショップに帰属します。当社とのお取引目的以外の使用・複製・転載は如何なる場合も禁止しております。