


カーポート工事 施工概略図

YKK AP レイナポートグラン 縦連棟 積雪~20cm対応
幅= 3,000mm
奥行= 11,496mm(57・57)
色： ホワイト
屋根材： ポリカーボネート（トーマイマツト）
柱仕様： ハイルフ柱仕様（有効高 約2,350mm）

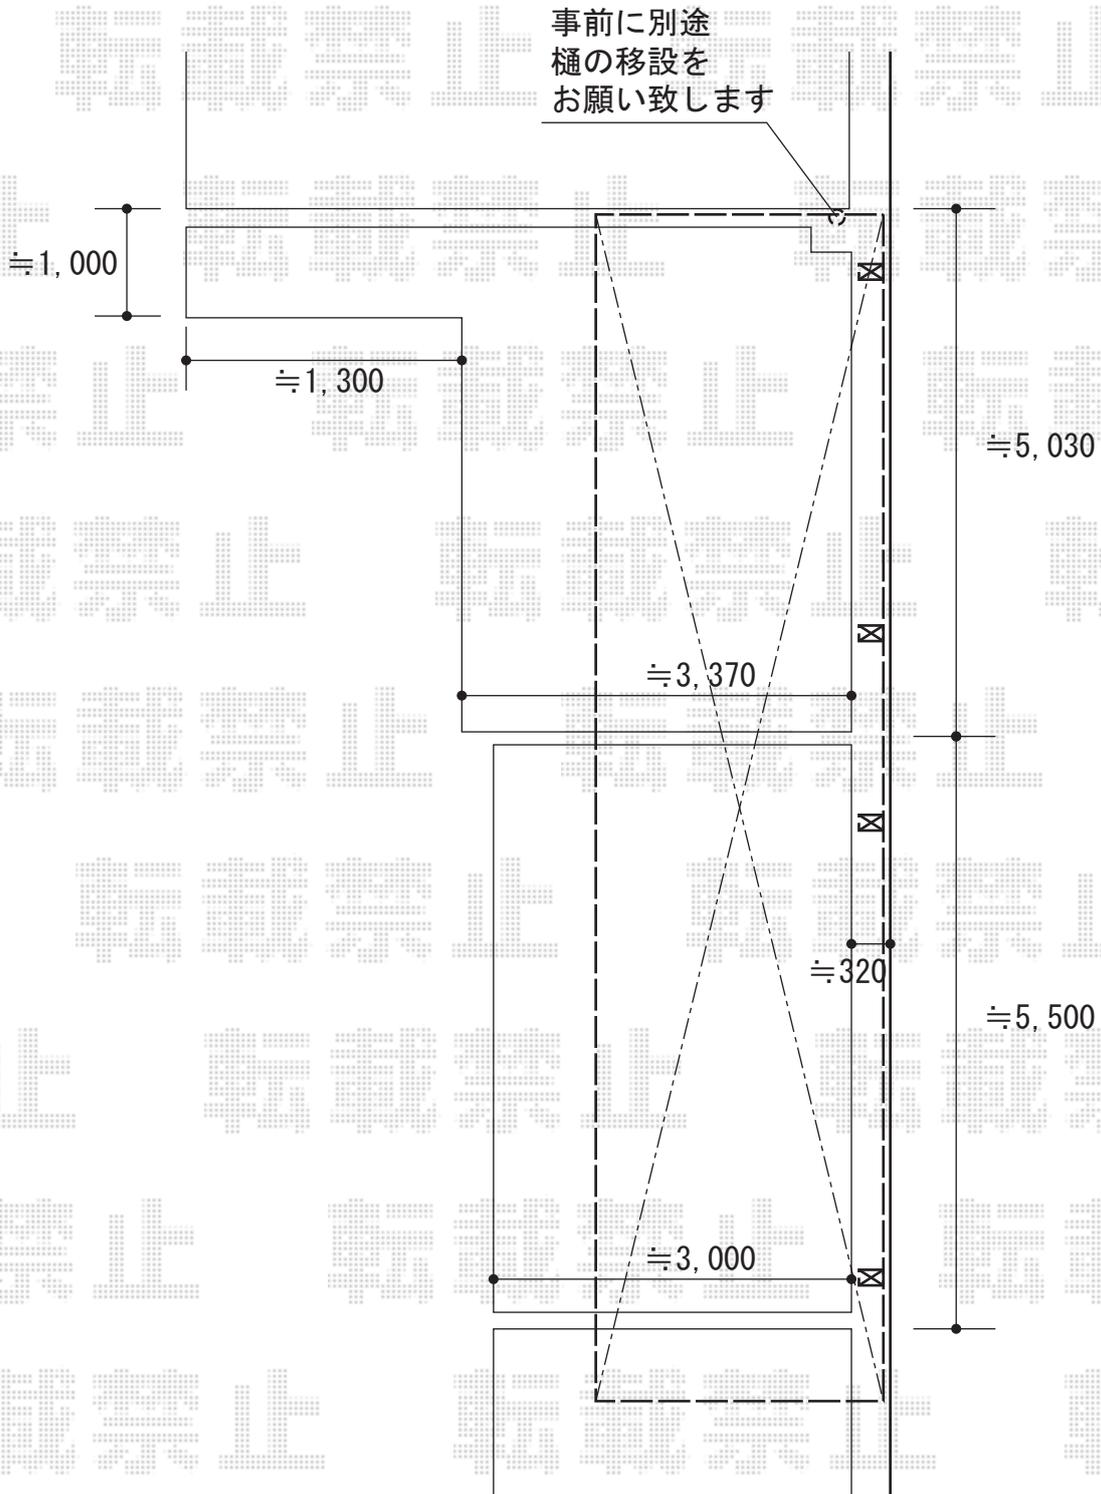

2015-11-307735

担当者

赤松