


カーポート・テラス屋根 施工概略図

Value Select 【E】 プレシオステラス R型 テラスタイプ 単体 積雪~20cm対応
 間口= 関東間1.5間 (柱芯々2,575mm 屋根幅2,760mm) 出幅= 4尺 (1,170mm)
 色: ノーブルステン 屋根材: ポリカーボネート (ガラスマット)
 柱仕様: 柱標準タイプ (柱2本) 施工方法: 上止め仕様

YKK AP 【F】 レイナポートグラン 縦連棟 積雪~20cm対応
 幅= 3,000mm 奥行= 11,496mm 色: プラチナステン
 屋根材: ポリカーボネート (トーマイマット)
 柱仕様: ハイルーフ柱仕様 (有効高 約2,350mm)

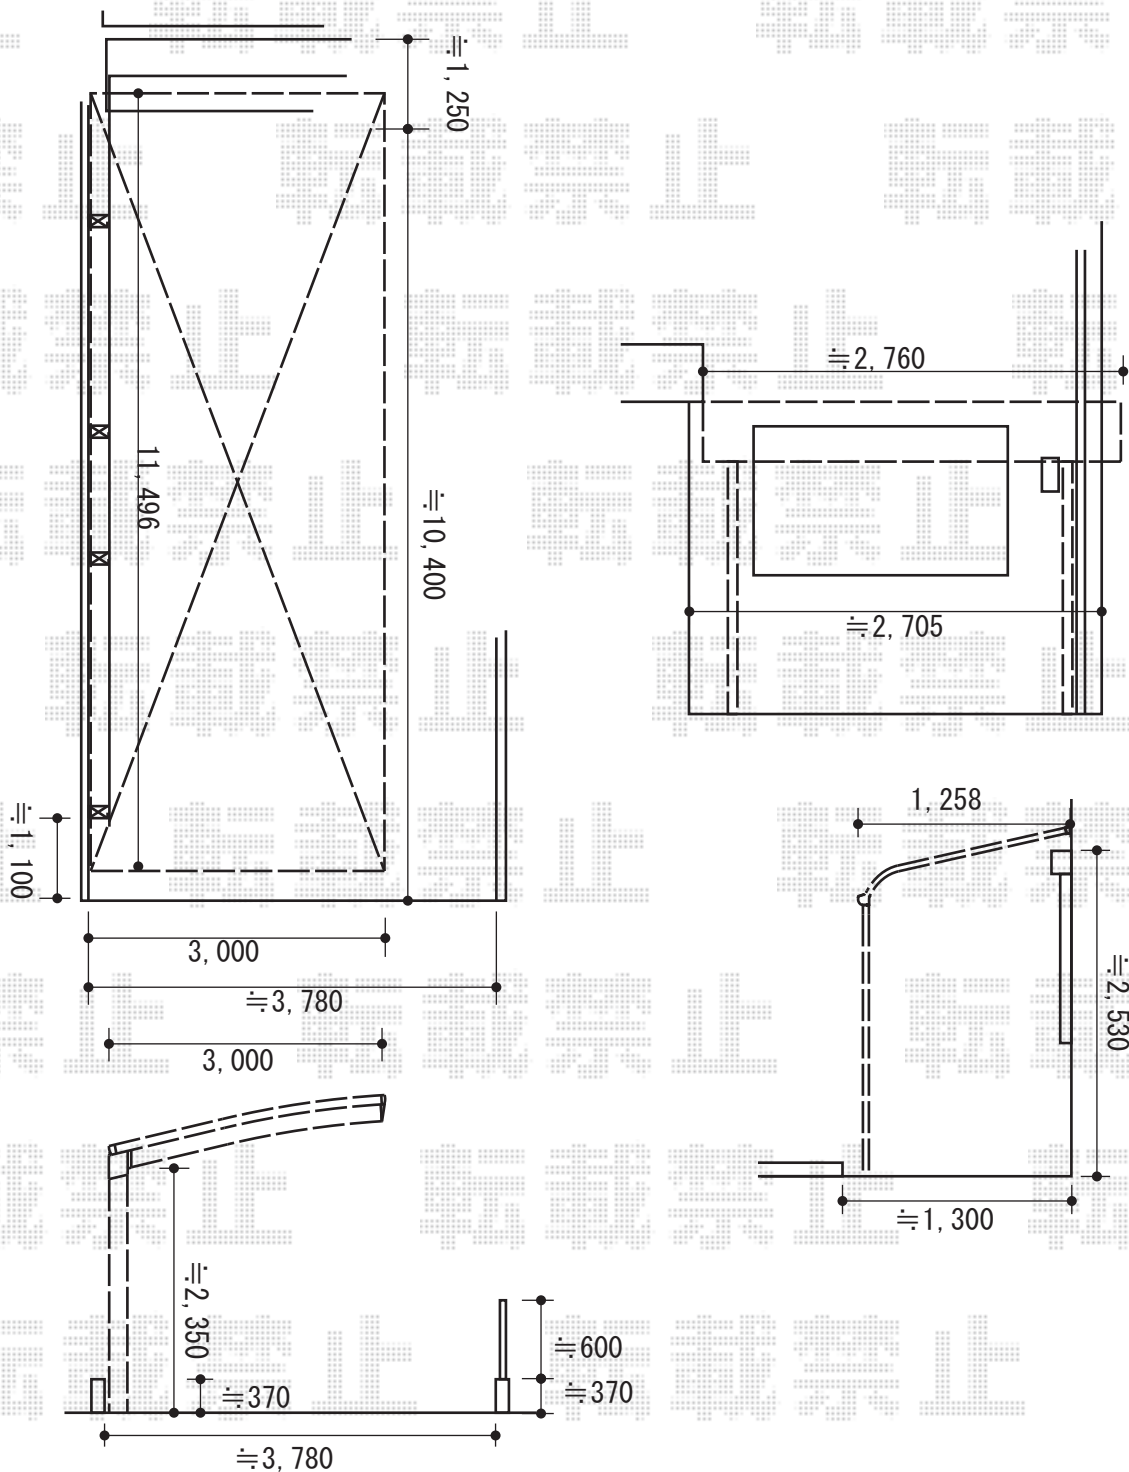

2015-11-307770

担当者

松本