


カーポート工事 施工概略図

YKK AP レイナポートグラン 延長 積雪~20cm対応  
 幅= 2,550mm  
 奥行= 7,200mm  
 色：プラチナステン  
 屋根材：ポリカーボネート（トーマイマット）  
 柱仕様：ハイルフ柱仕様（有効高 約2,350mm）

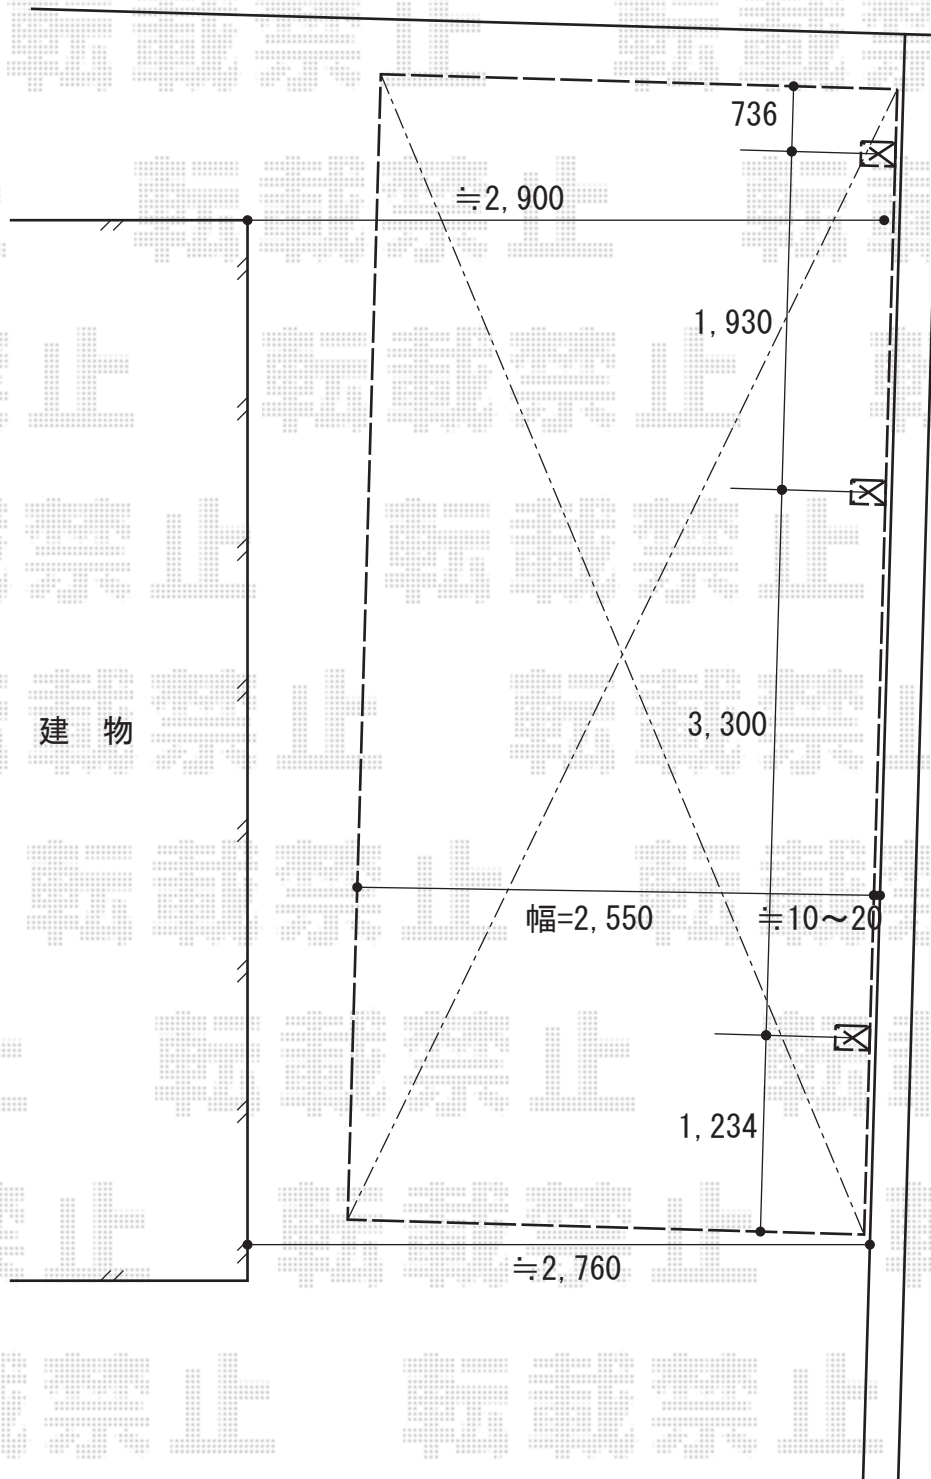

2015-11-307779	担当者	松本
----------------	-----	----