


カーポート 施工概略図

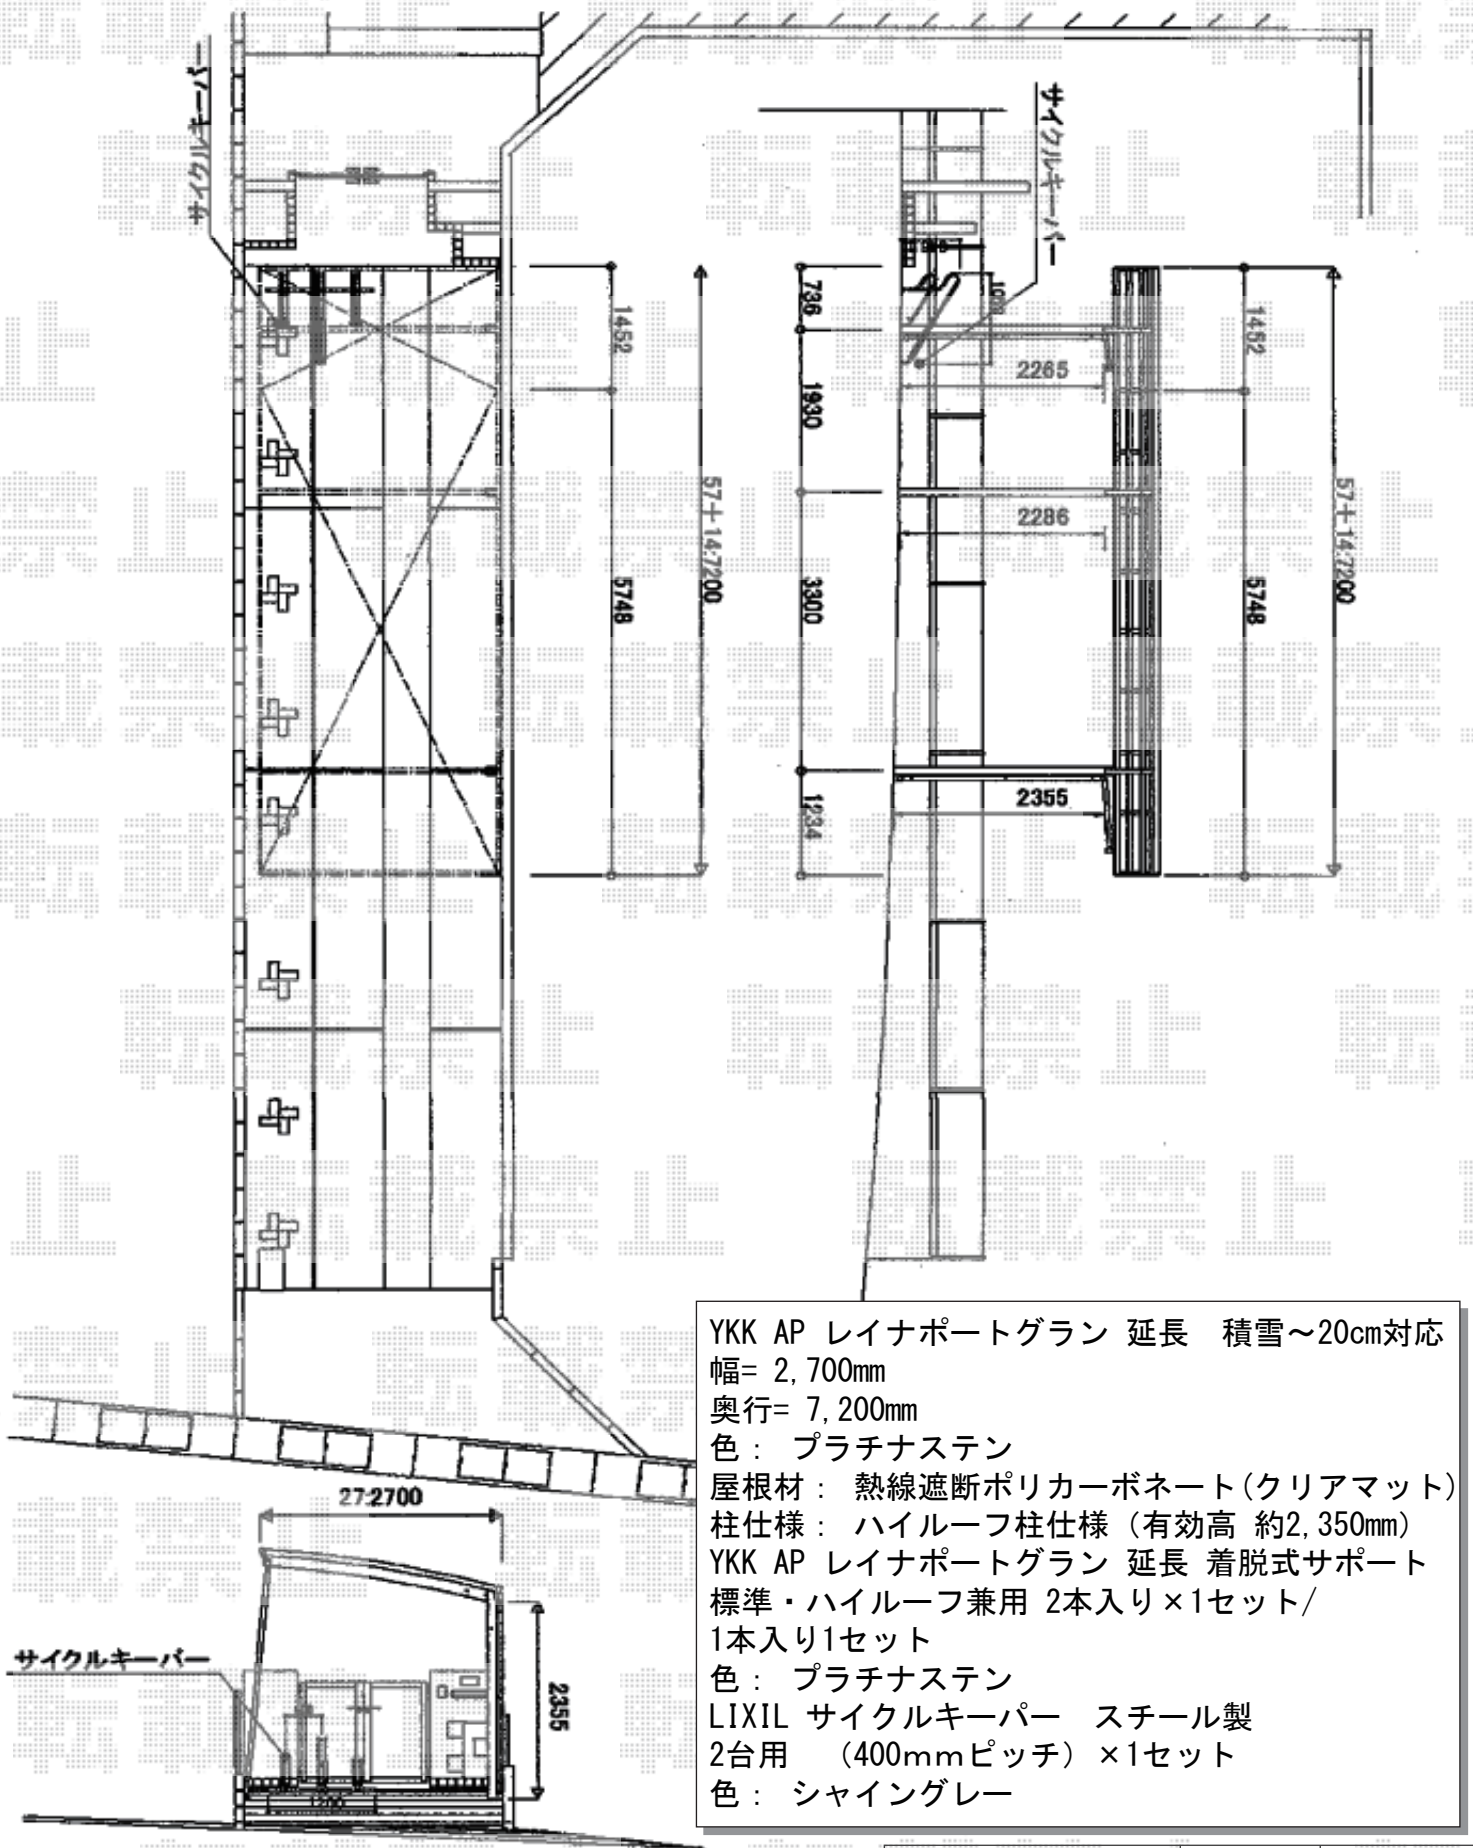

YKK AP レイナポートグラン 延長 積雪~20cm対応  
 幅= 2,700mm  
 奥行= 7,200mm  
 色: プラチナステン  
 屋根材: 熱線遮断ポリカーボネート(クリアマット)  
 柱仕様: ハイルフ柱仕様(有効高 約2,350mm)  
 YKK AP レイナポートグラン 延長 着脱式サポート  
 標準・ハイルフ兼用 2本入り×1セット/  
 1本入り1セット  
 色: プラチナステン  
 LIXIL サイクルキーパー スチール製  
 2台用 (400mmピッチ) ×1セット  
 色: シヤイングレー

2015-11-307810	担当者	赤松
----------------	-----	----