


カーポート 施工概略図

YKK AP レイナツインポートグラン 積雪~20cm対応  
 幅= 5,392mm  
 奥行= 5,052mm  
 色: プラチナステン  
 屋根材: ポリカーボネート (トーマイマット)  
 柱仕様: ハイルフ柱仕様 (有効高 約2,350mm)

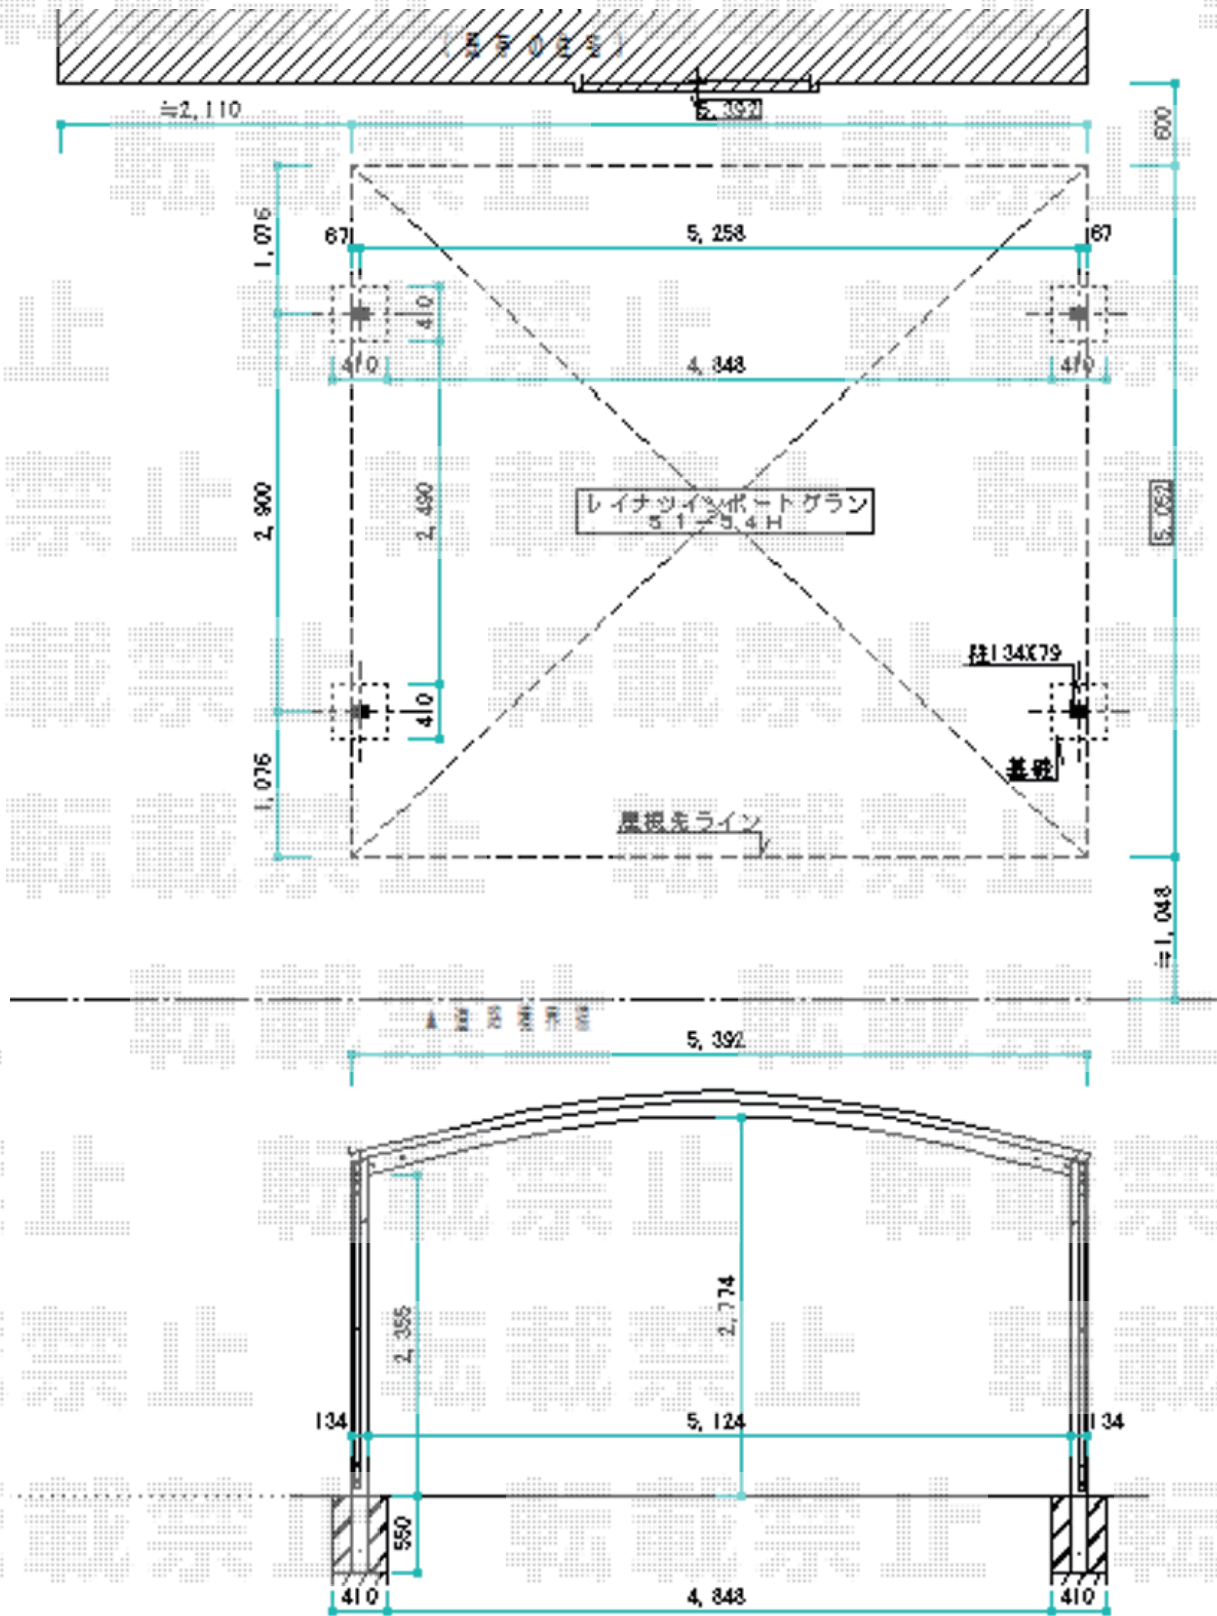

2015-11-307822

担当者

赤松