


カーポート 施工概略図

YKK AP レイナポートグラン50 縦連棟 積雪50cm対応  
 幅= 2,700mm  
 奥行= 10,064mm  
 色： プラチナステン  
 屋根材： ポリカーボネート（スモークブラウン）  
 柱仕様： ハイルフ柱仕様（有効高 約2,350mm）

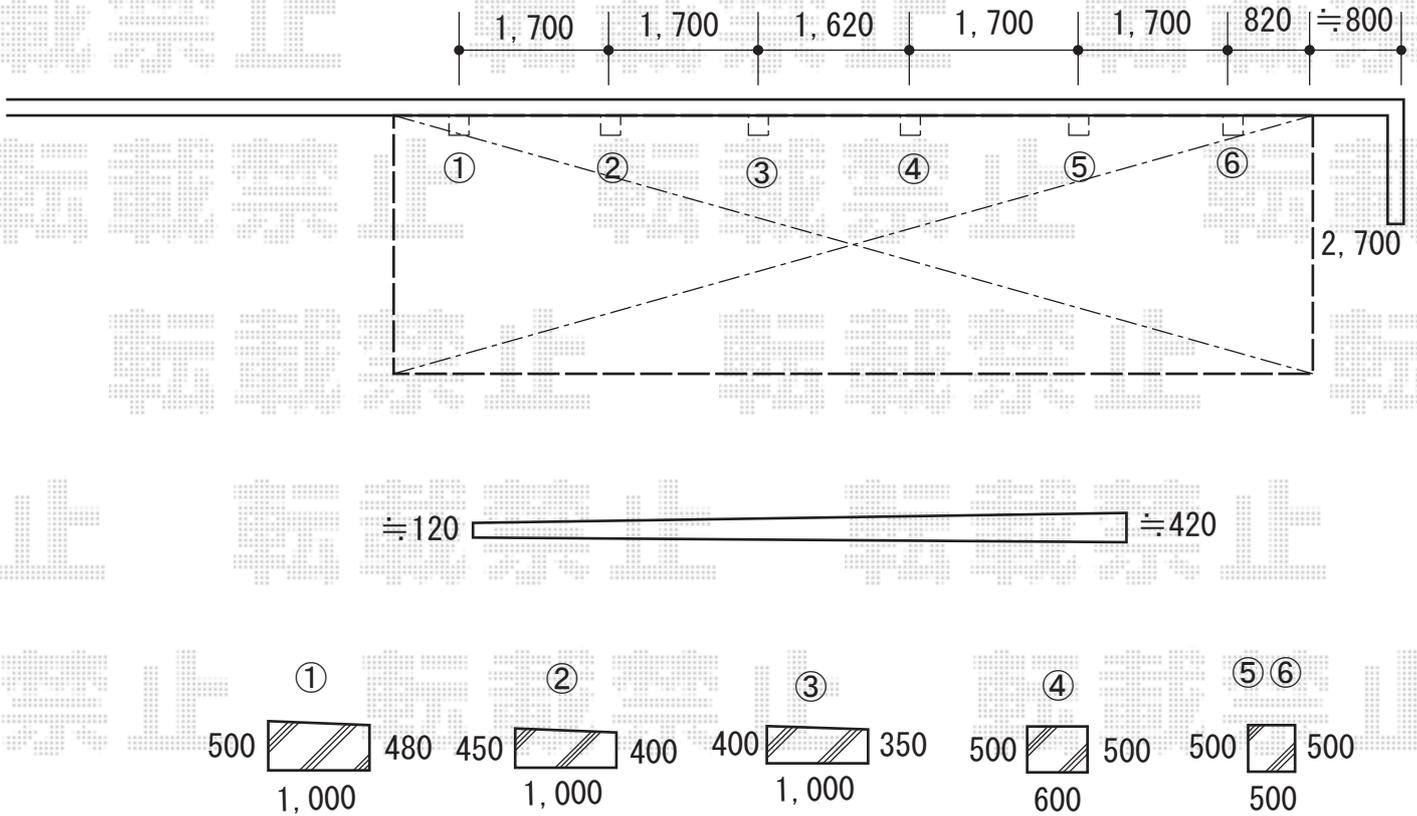

2015-11-307830

担当者

酒井