


カーポート  
施工概略図

YKK AP 【01】 レイナポートグラン 積雪～20cm対応  
幅= 3,000mm  
奥行= 5,012mm  
色： プラチナステン  
屋根材： 熱線遮断ポリカーボネート(クリアマット)  
柱仕様： ハイロング柱仕様 (有効高 約2,800mm)

YKK AP 【02】 レイナポートグラン たて連棟用セット 積雪～20cm対応  
幅= 3,000mm  
奥行= 5,012mm  
色： プラチナステン  
屋根材： 熱線遮断ポリカーボネート(クリアマット)  
柱仕様： ハイロング柱仕様 (有効高 約2,800mm)

YKK AP レイナポートグラン 縦連棟 着脱式サポート ハイロング用 2本入り×2セット  
色： プラチナステン

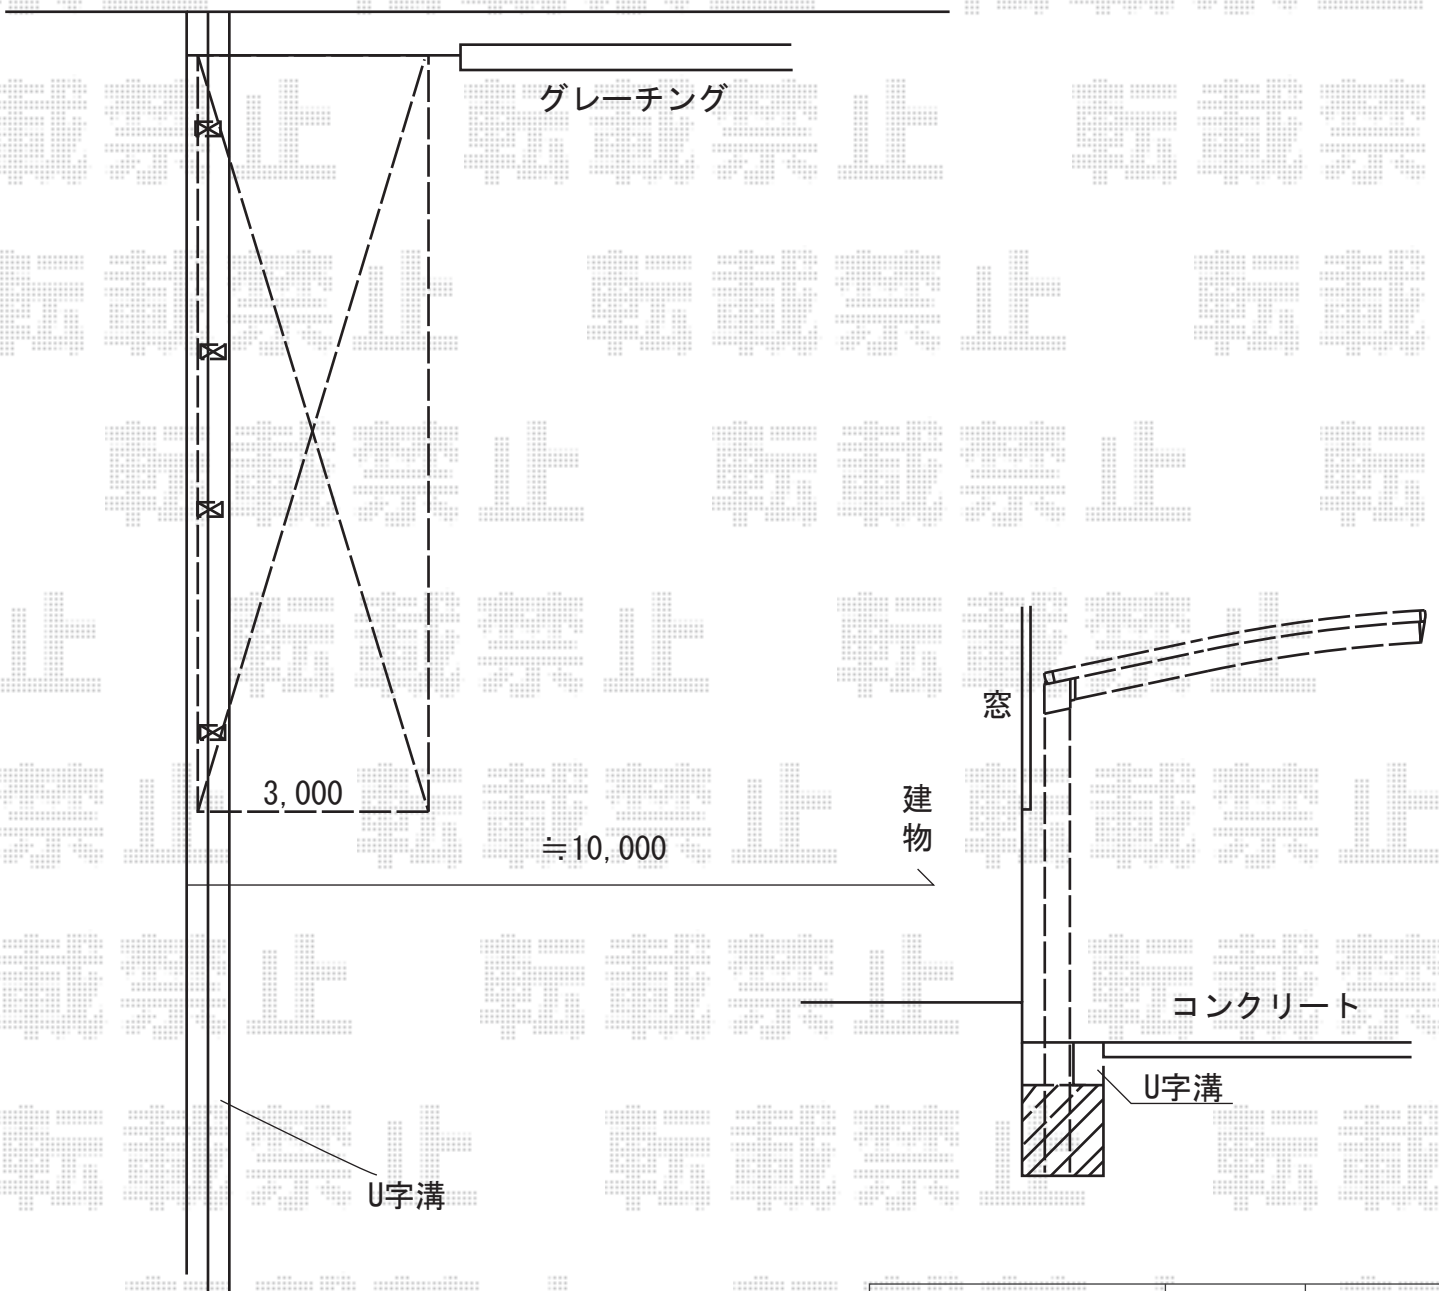

2015-11-307911

担当者

酒井