


カーポート 施工概略図

LIXIL(トステム) カルエードシグマIII 積雪~20cm対応
 幅= 2,741mm
 奥行= 4,980mm
 色: ナチュラルシルバー
 屋根材: 熱線吸収アクアポリカーボネート (ライトブルー)
 柱仕様: ロング柱23仕様 (有効高 約2,300mm)

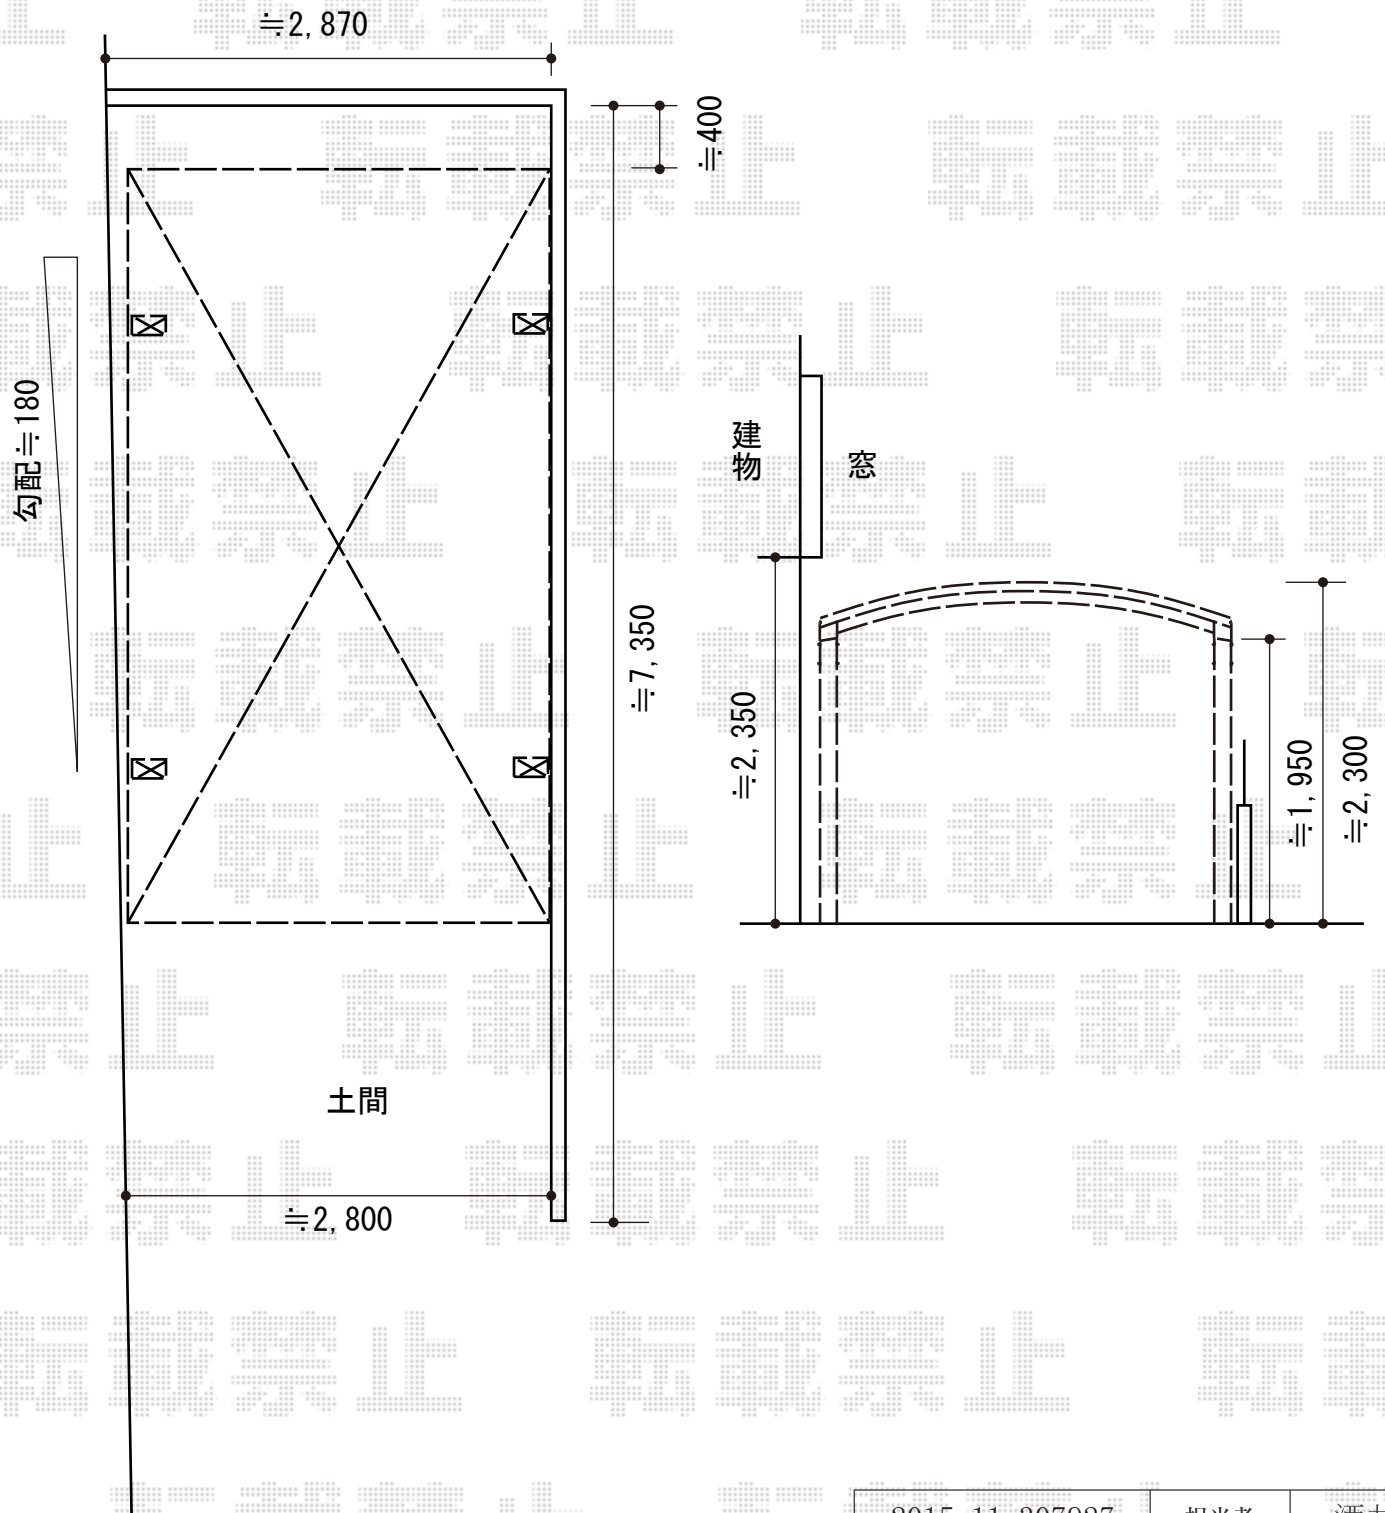

2015-11-307927

担当者

酒井