


カーポート 施工概略図

YKK AP レイナトリプルポートグラン 積雪～20cm対応  
幅= 8,000mm  
奥行= 5,768mm  
色： プラチナステン  
屋根材： 熱線遮断ポリカーボネート（アースブルーマット調）  
柱仕様： ハイルフ柱仕様（有効高 約2,350mm）

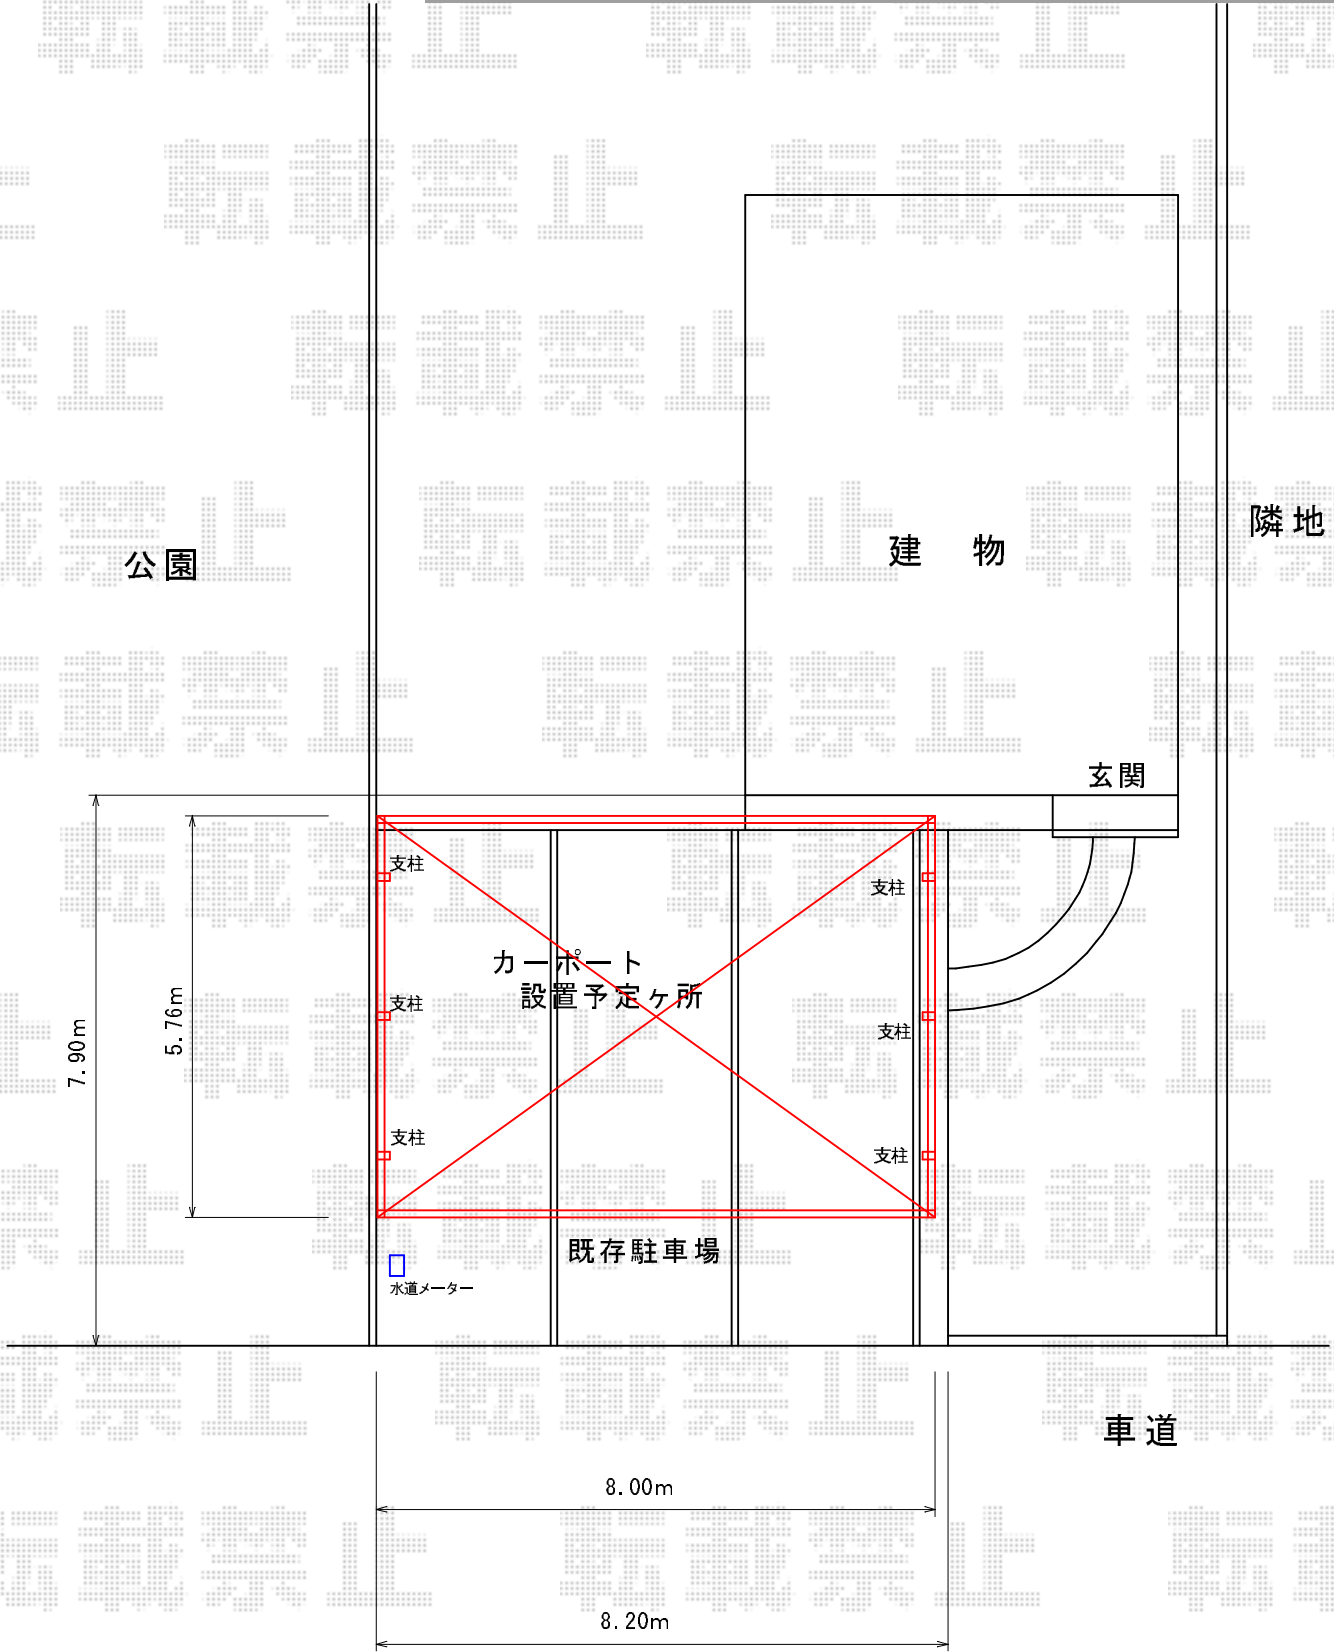

2015-11-307941	担当者	赤松
----------------	-----	----