


カーポート 施工概略図

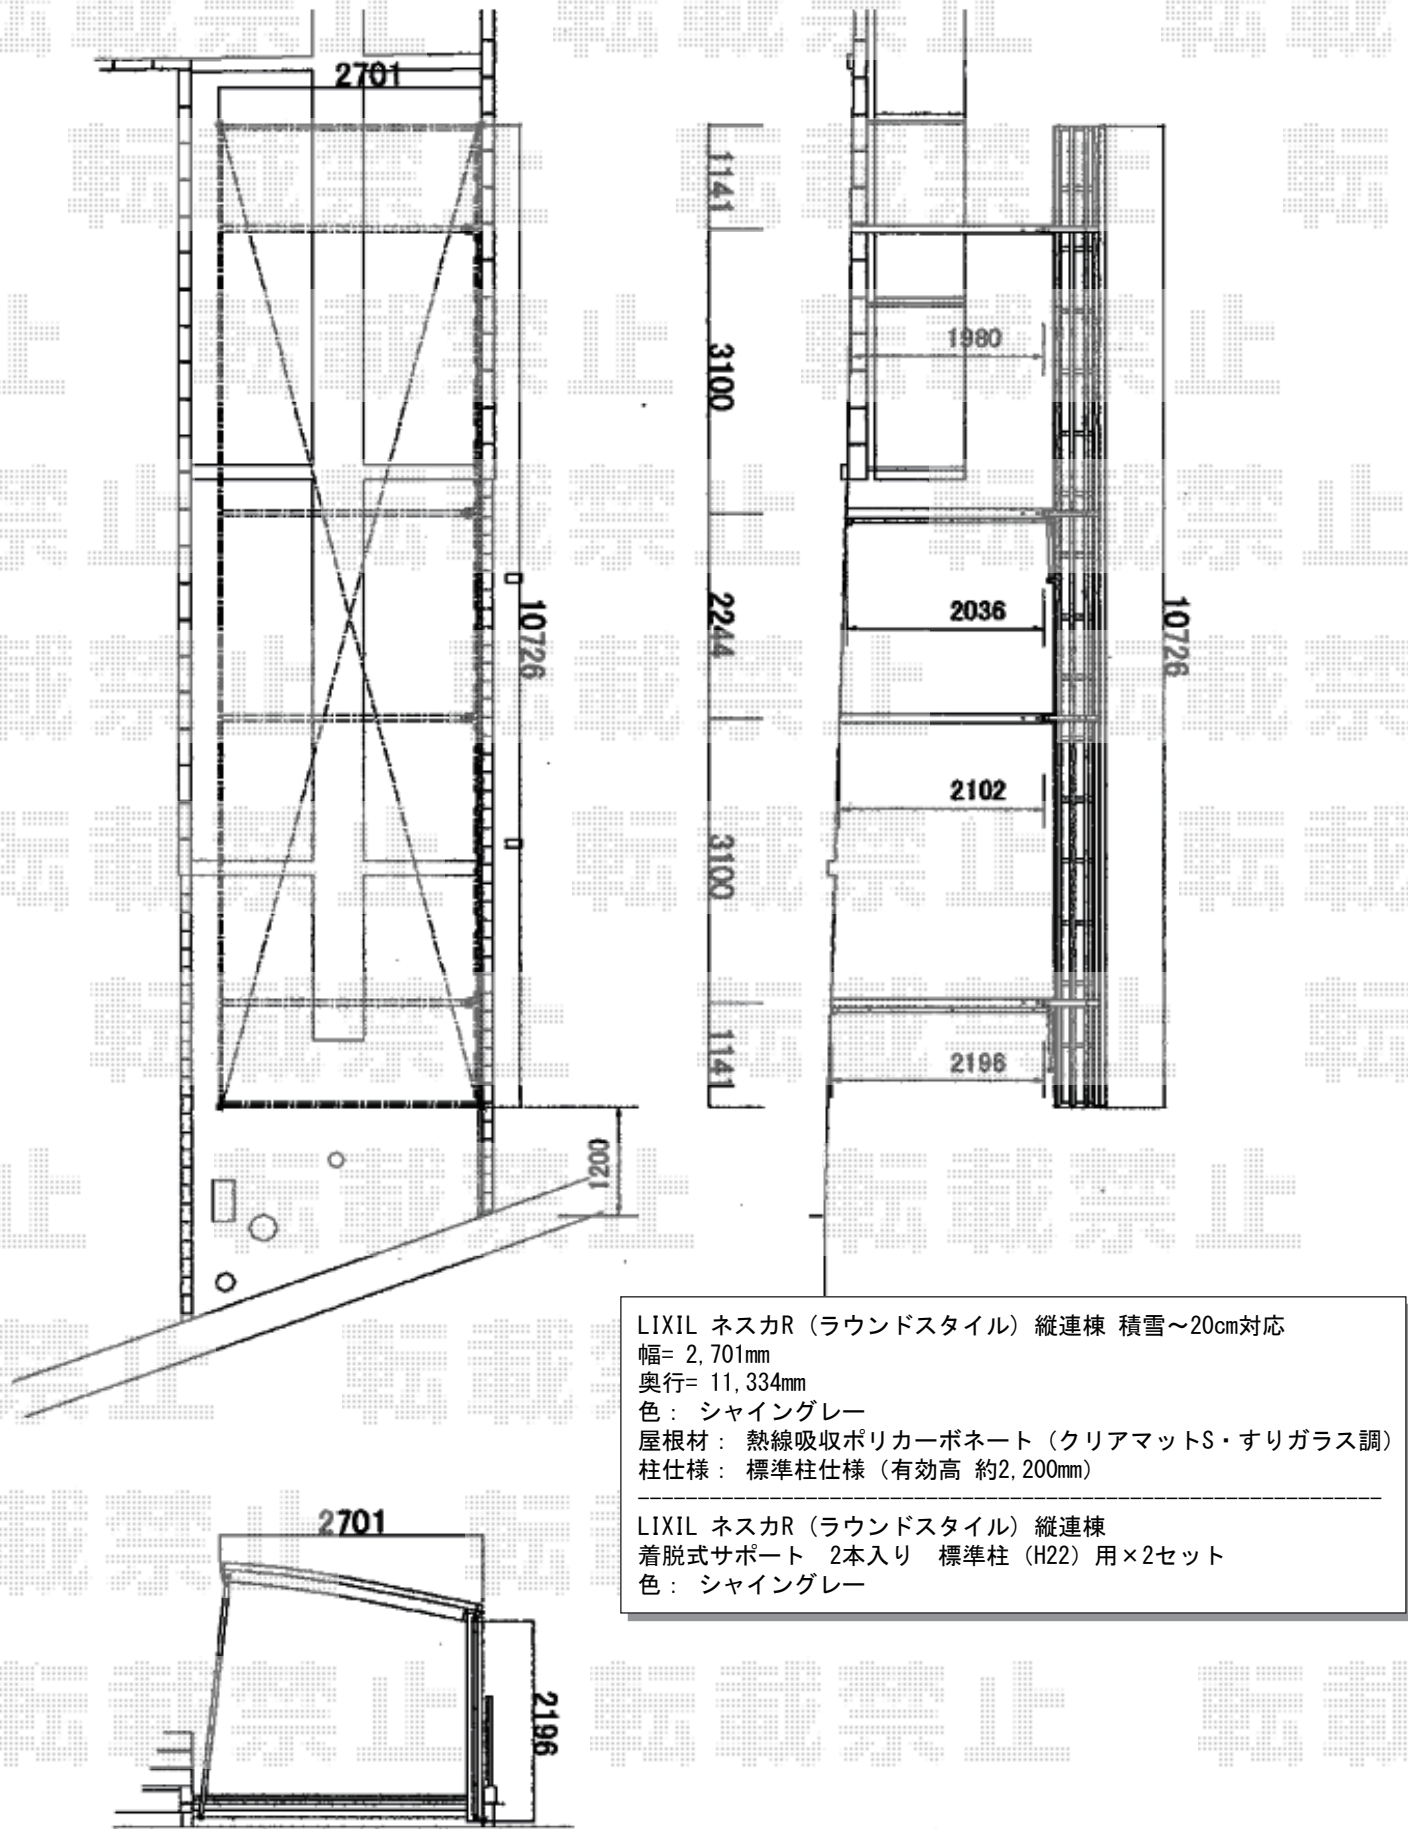

LIXIL ネスカR (ラウンドスタイル) 縦連棟 積雪~20cm対応  
 幅= 2,701mm  
 奥行= 11,334mm  
 色: シャイングレー  
 屋根材: 熱線吸収ポリカーボネート (クリアマットS・すりガラス調)  
 柱仕様: 標準柱仕様 (有効高 約2,200mm)

---

LIXIL ネスカR (ラウンドスタイル) 縦連棟  
 着脱式サポート 2本入り 標準柱 (H22) 用×2セット  
 色: シャイングレー

2015-11-308003	担当者	松本
----------------	-----	----