


# カーポート 施工概略図

YKK AP レイナポートグラン 積雪~20cm対応  
幅= 2,400mm  
奥行= 5,400mm  
色: ホワイト  
屋根材: ポリカーボネート (トーマイマット)  
柱仕様: ハイーフ柱仕様 (有効高 約2,350mm)

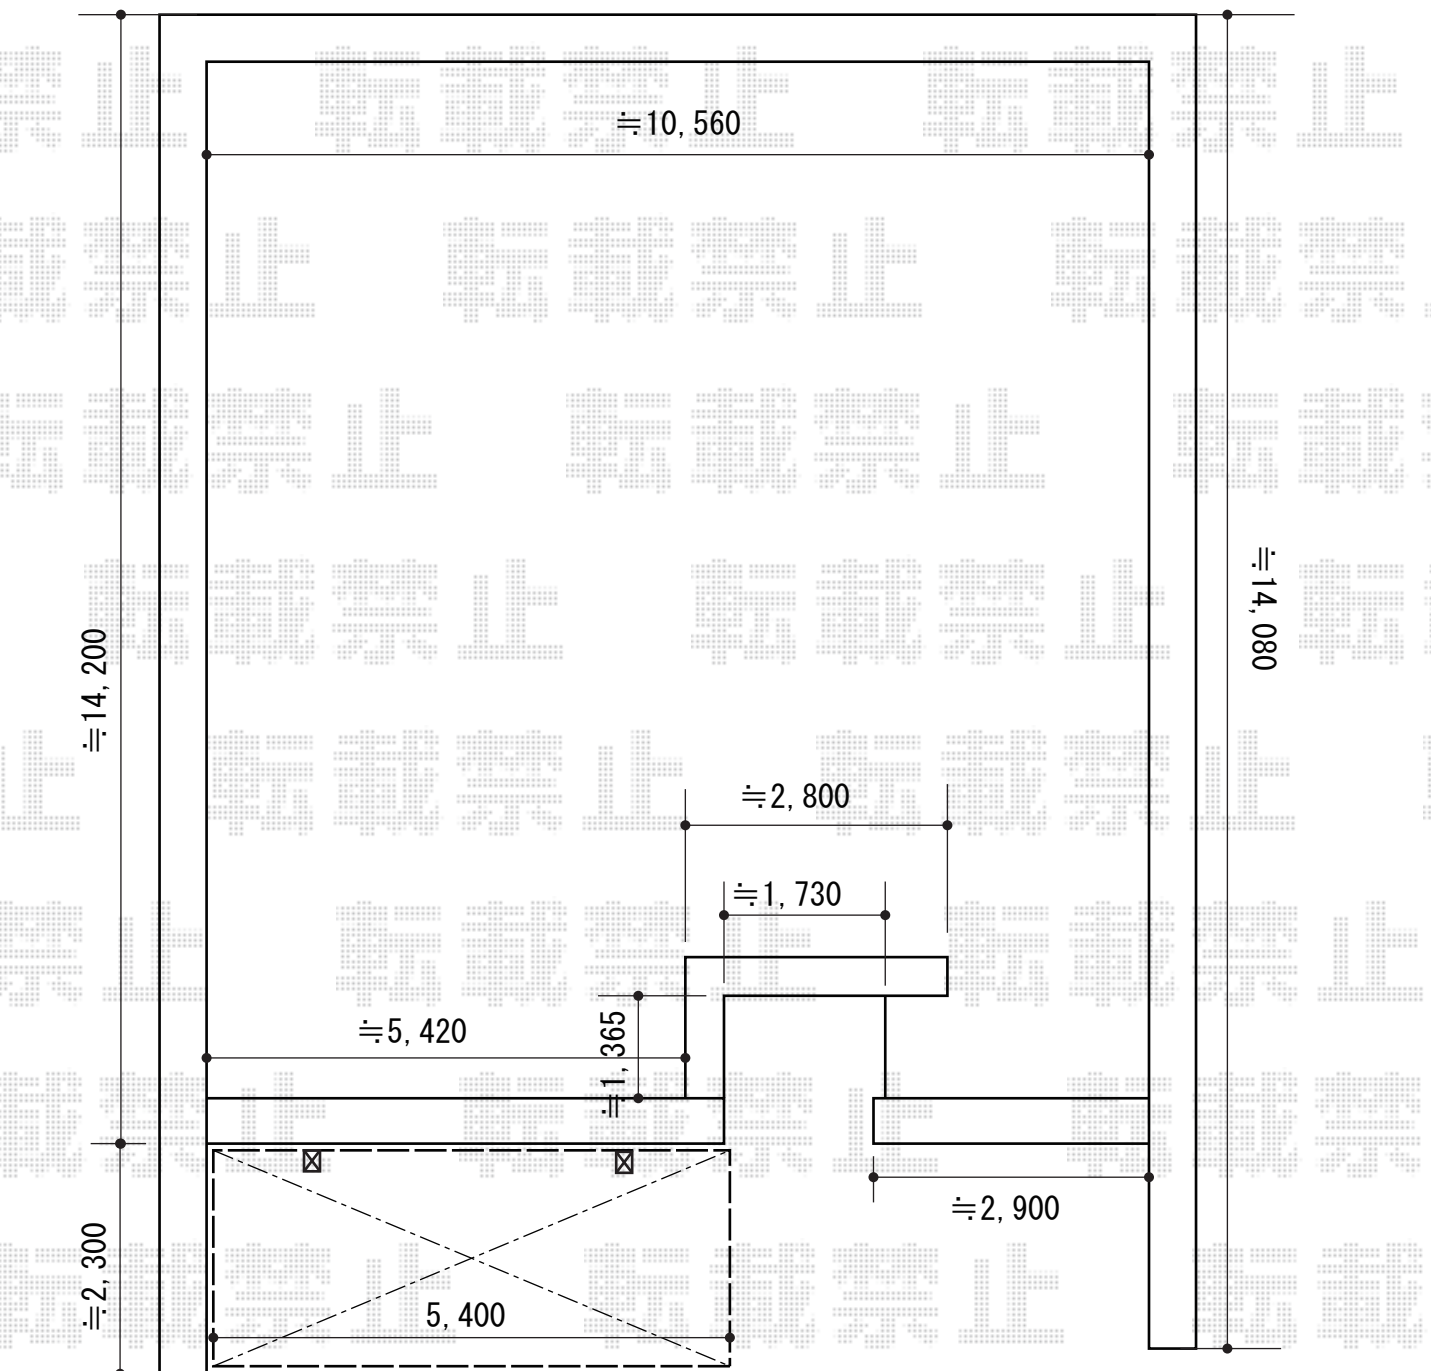

2015-11-308046

担当者

酒井