
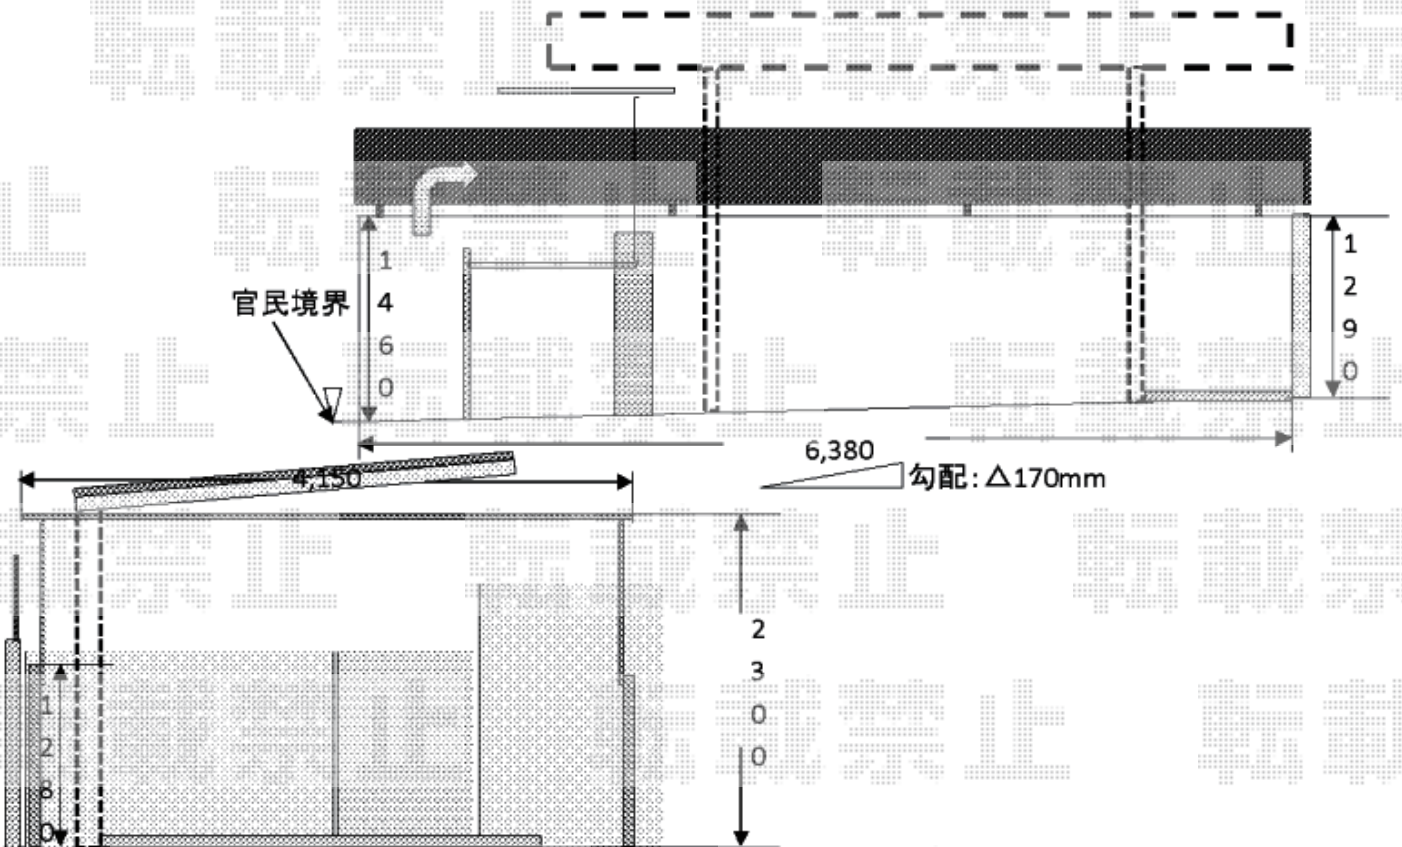


カーポート工事 施工概略図

三協アルミ F-1 積雪～20cm対応
 幅= 3,000mm
 奥行= 5,054mm
 色：アーバングレー
 屋根材：ポリカーボネート（ブルースモーク）
 柱仕様：ロング柱仕様（2,400mm）

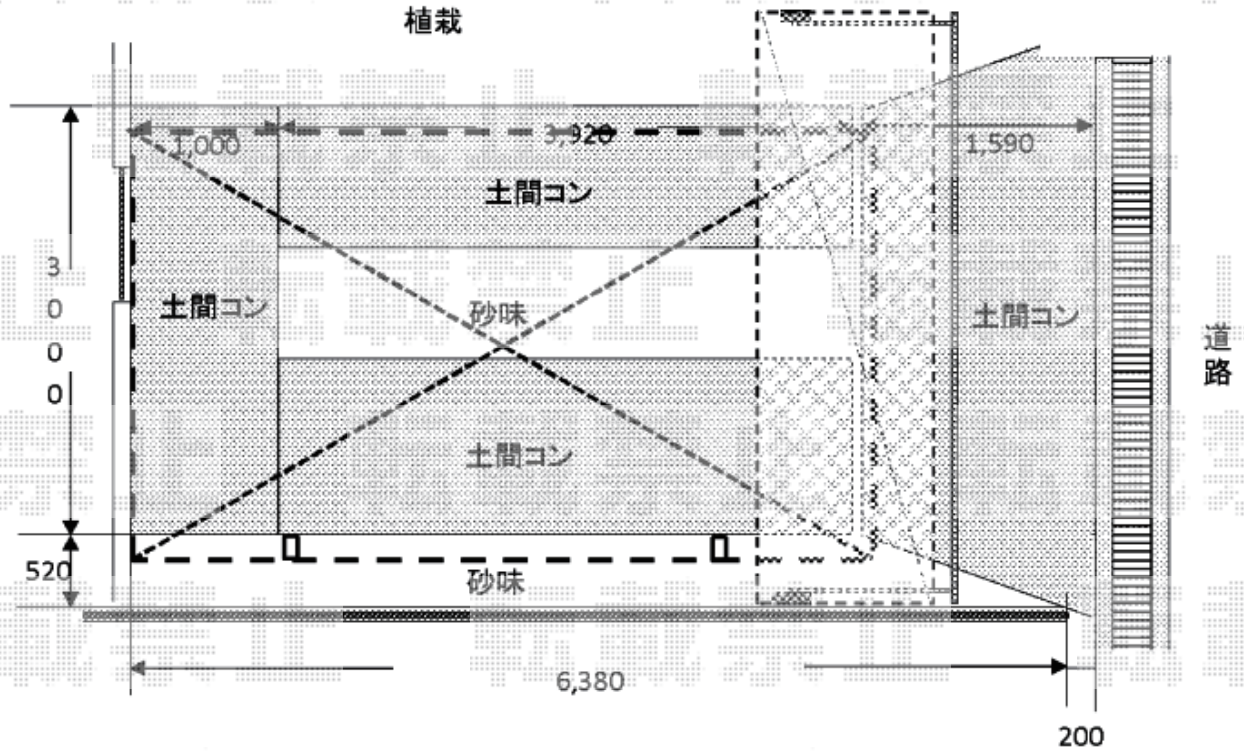

2015-11-308063

担当者

松本