

カーポート 施工概略図

YKK AP レイナポートグラン 積雪~20cm対応


幅= 2,400mm

奥行= 5,052mm

色: カームブラック

屋根材: 熱線遮断ポリカーボネート (アースブルーマット調)

柱仕様: 標準柱仕様 (有効高 約2,000mm)

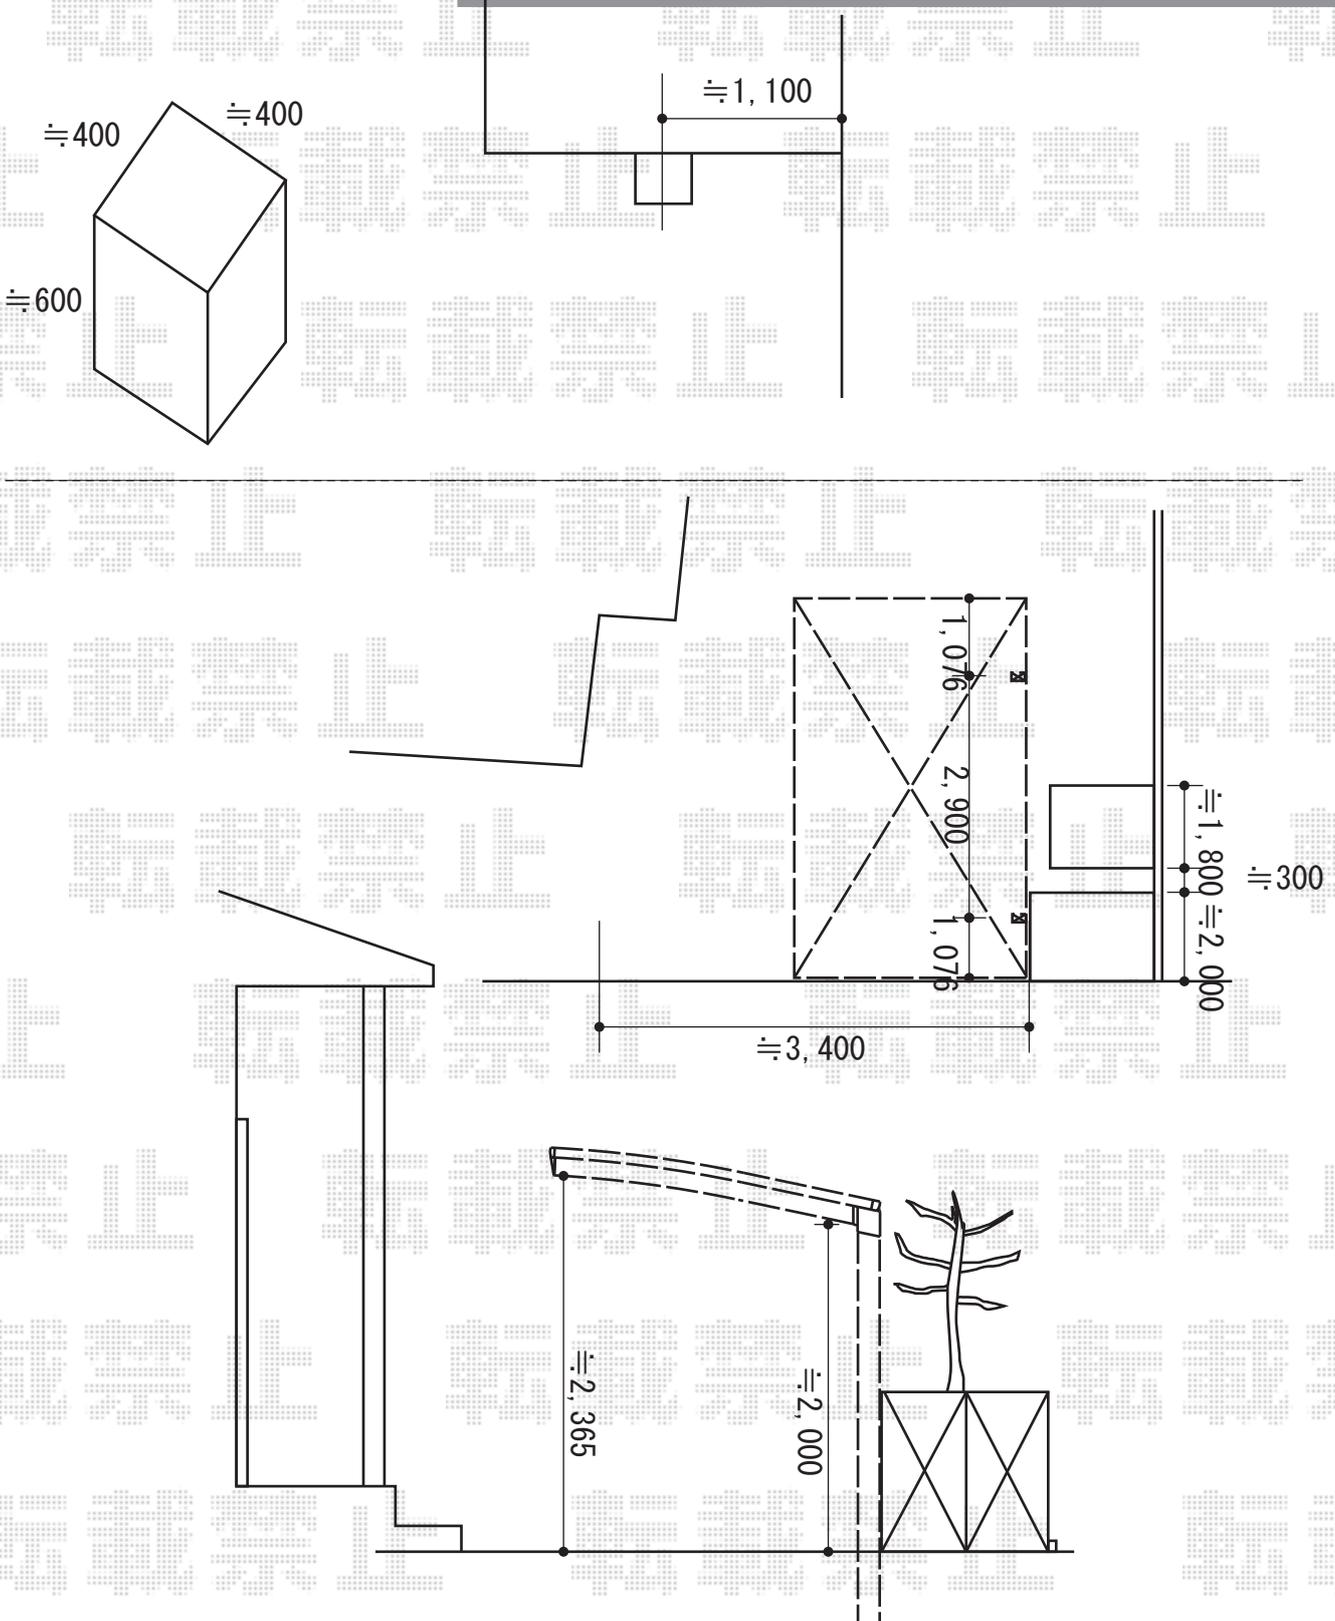

2015-11-308090

担当者

松本