

カーポート 施工概略図

Value Select プレシオスポート 積雪~20cm対応


幅= 2,700mm

奥行= 5,052mm

色： ノーブルステン

屋根材： 熱線遮断ポリカーボネート (スカイブルーマット調)

柱仕様： ハイルフ柱仕様 (有効高 約2,250mm)

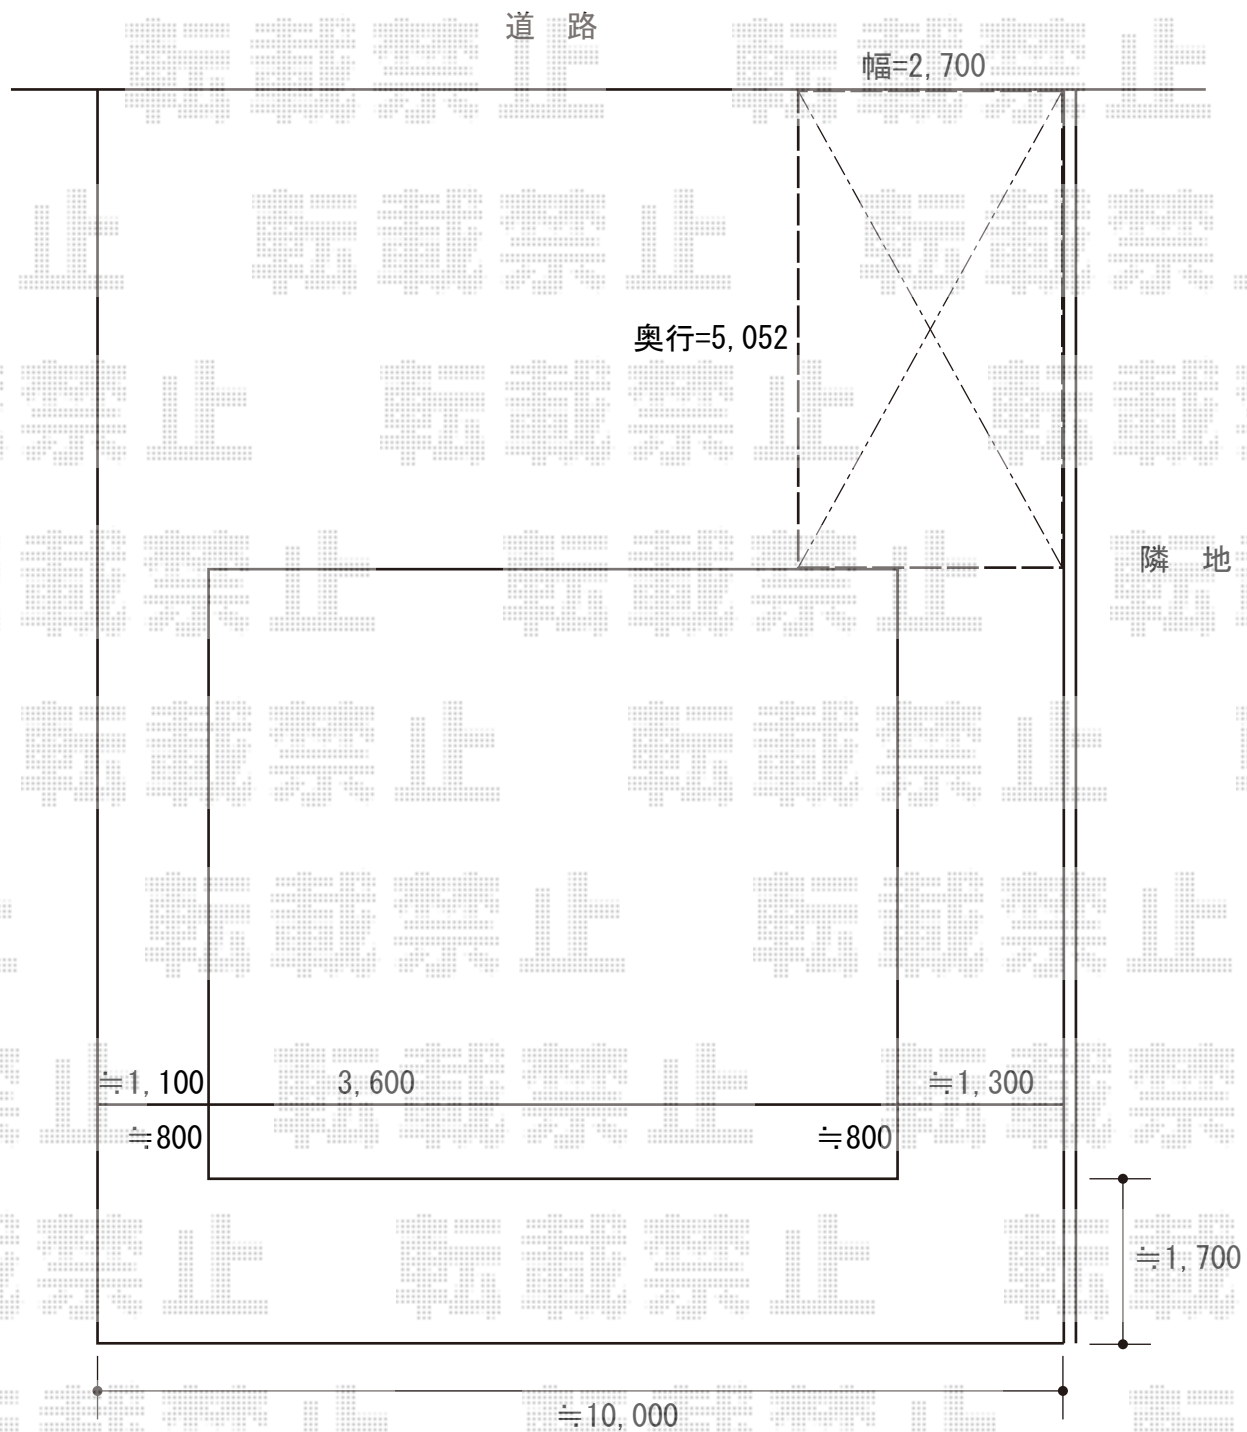

2015-11-308131

担当者

松本