


# カーポート 施工概略図

YKK AP レイナポートグラン Y合掌 積雪～20cm対応  
幅= 5,417mm 24・30  
奥行= 5,052mm  
色： プラチナステン  
屋根材： 熱線遮断ポリカーボネート（アースブルーマット調）  
柱仕様： ハイルフ柱仕様（有効高 約2,350mm）

YKK AP レイナポートグラン 水平式物干し カーポート柱用 標準 2本入り×1セット  
色： プラチナステン

YKK AP レイナポートグラン 柱カバー（小） 2枚入り×2セット  
色： カームブラック \*1色のみ

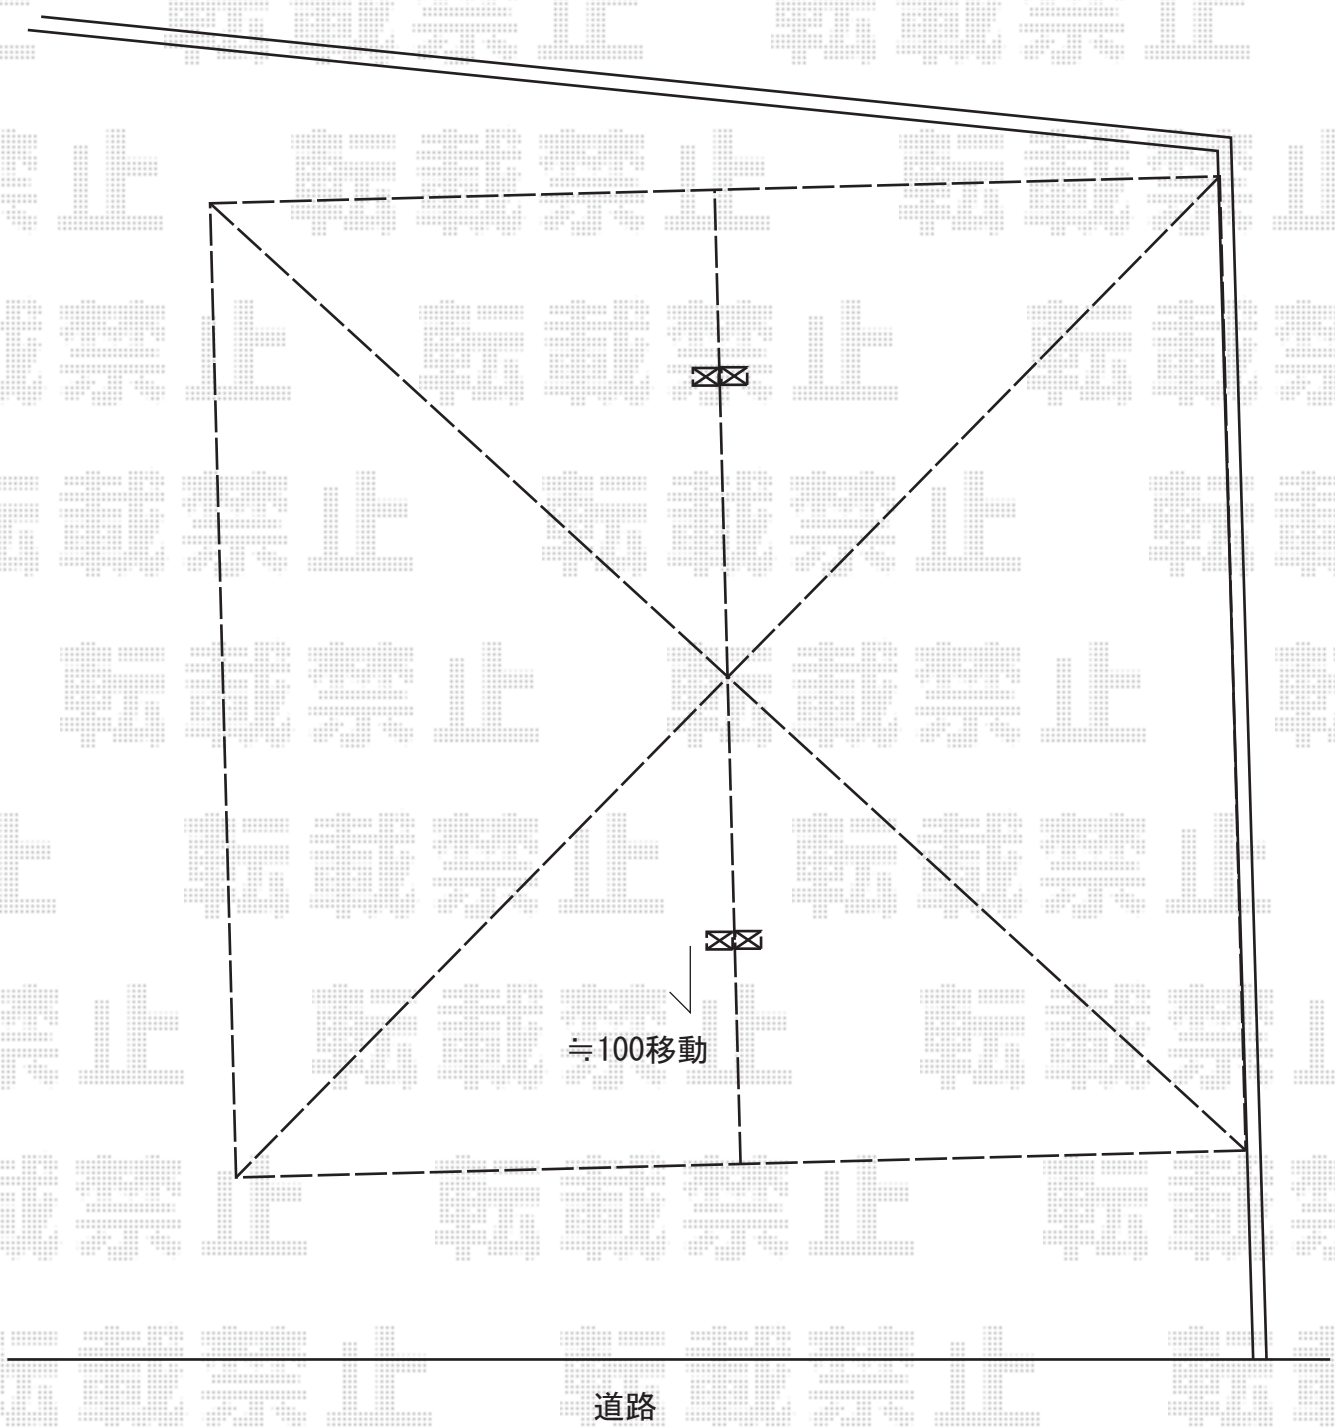

2015-11-308133

担当者

赤松