


# ウッドデッキ・カーポート工事 施工概略図

Value Select マージウッドデッキ  
 間口= 2.0間(3,651mm)  
 出幅= 7尺(2,120mm)  
 色: ナチュラル  
 床板: 縦貼り  
 幕板: 標準幕板  
 束柱: Tタイプ(400~550mm) (色: カームブラック)

YKK AP リウッドデッキ200 段床セット 1段 正面・片側面タイプ  
 間口= 1間用  
 出幅= 7尺用  
 色: ナチュラルブラウン (束柱色: カームブラック)  
 追加部材: アルミ製束柱Tタイプ 2本入り×1セット

Value Select マージウッドデッキ用 ラティスデッキフェンス  
 本体1枚 (W×H) = T100/幅08用 (745×900mm) ×2枚  
 幅10用 (945×900mm) ×2枚  
 中柱・端柱: T100×4本  
 90度専用角柱: T100×1本  
 デッキ材補強材: 先付用×2セット  
 色: ナチュラルブラウン

Value Select プレシオサポート ワイド 積雪~20cm対応  
 幅= 5,392mm  
 奥行= 5,052mm  
 色: ノーブルステン  
 屋根材: 熱線遮断ポリカーボネート (スカイブルーマット調)  
 柱仕様: ハイルーフ柱仕様 (有効高 約2,250mm)

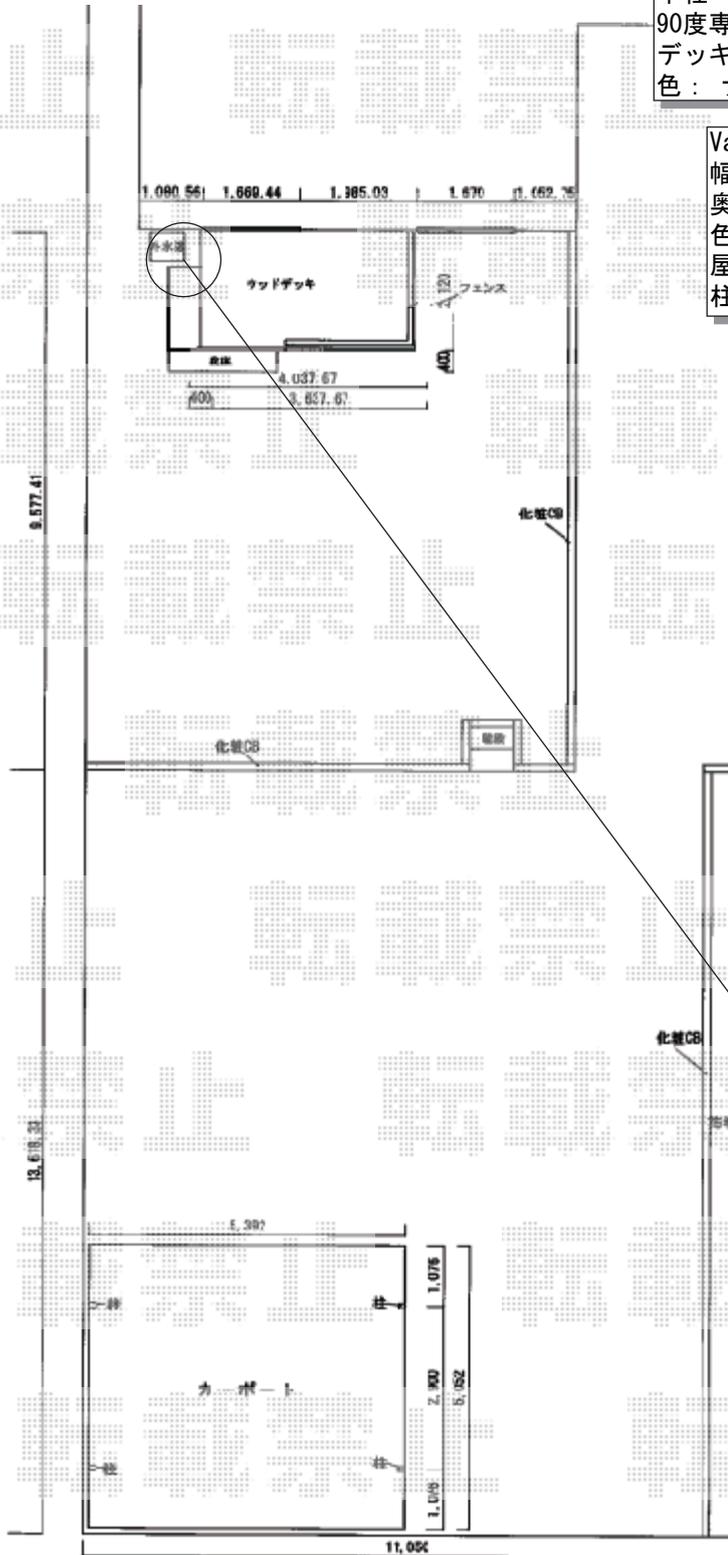

※パース図に段床は含まれておりません。

現場にて切り詰め加工と  
 させていただきます。

2015-11-308170	担当者	酒井
----------------	-----	----