


テラス屋根 施工概略図

LIXIL スピーネ F型 屋根タイプ 片袖納まり 単体 積雪~20cm対応
間口= 関東間1.5間 (柱芯々2,530mm 屋根幅2,750mm)
出幅= 6尺 (1,785mm)
色: シャイングレー
屋根材: ポリカーボネート (クリアマット・すりガラス調)
柱仕様: 出幅自在桁タイプ (柱2本)
施工方法: 下止め仕様
柱固定部品仕様: 中間用×1セット

LIXIL スピーネ 吊下げ物干し Aセット 標準 2本入り×1セット
色: シャイングレー

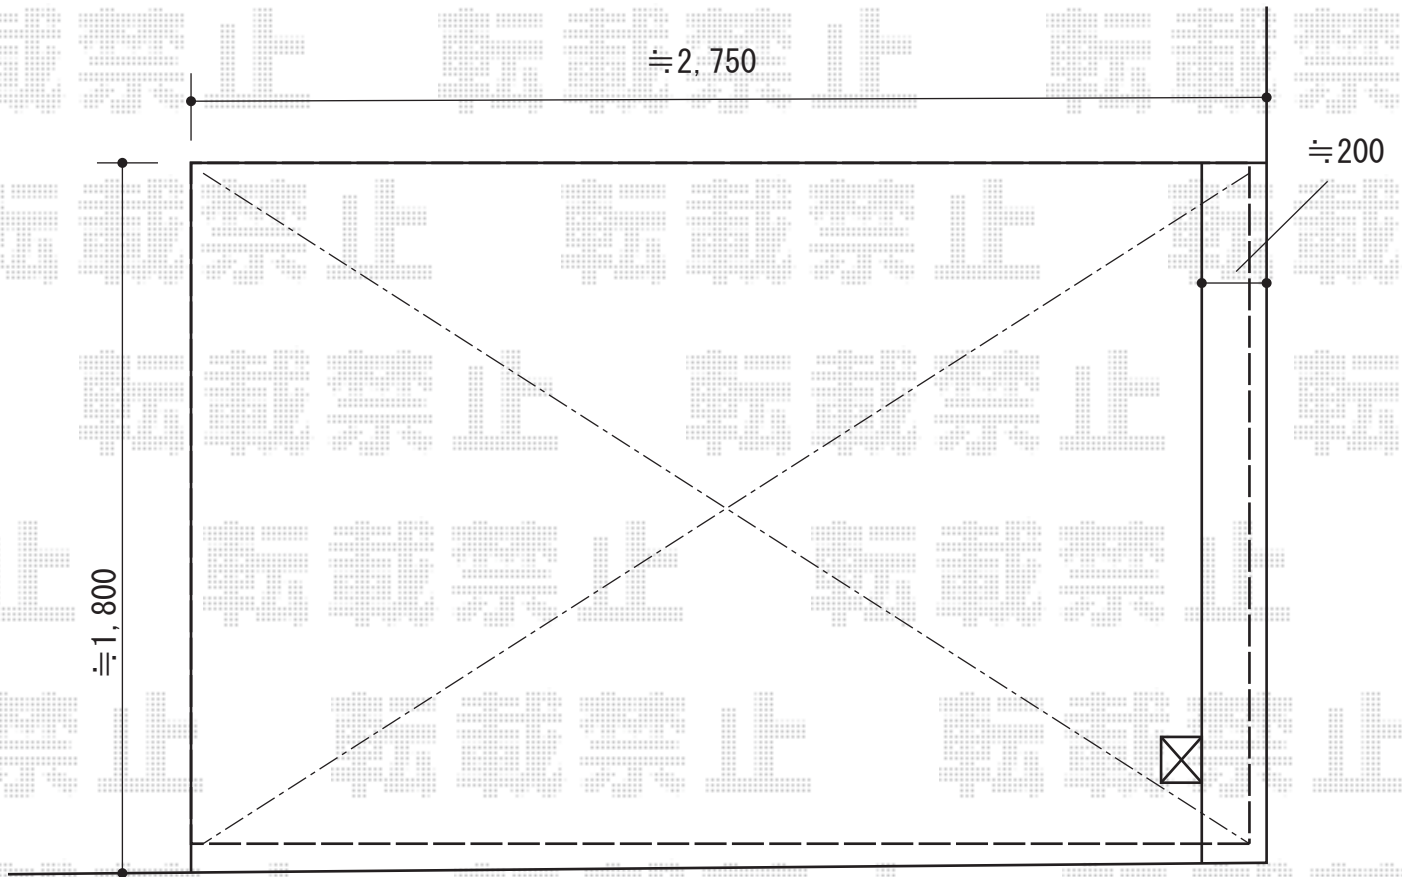

2015-11-308181

担当者

松本