


カーポート 施工概略図

YKK AP エフルージュ ツイン 積雪~20cm対応
 幅= 5,098mm
 奥行= 5,052mm
 色: ブラウン
 屋根材: ポリカーボネート (スモークブラウン)
 柱仕様: ハイロング柱仕様 (有効高 約2,800mm)
 YKK AP エフルージュ ツイン 斜め切詰め用前枠 (L=6050) ×1セット
 色: ブラウン

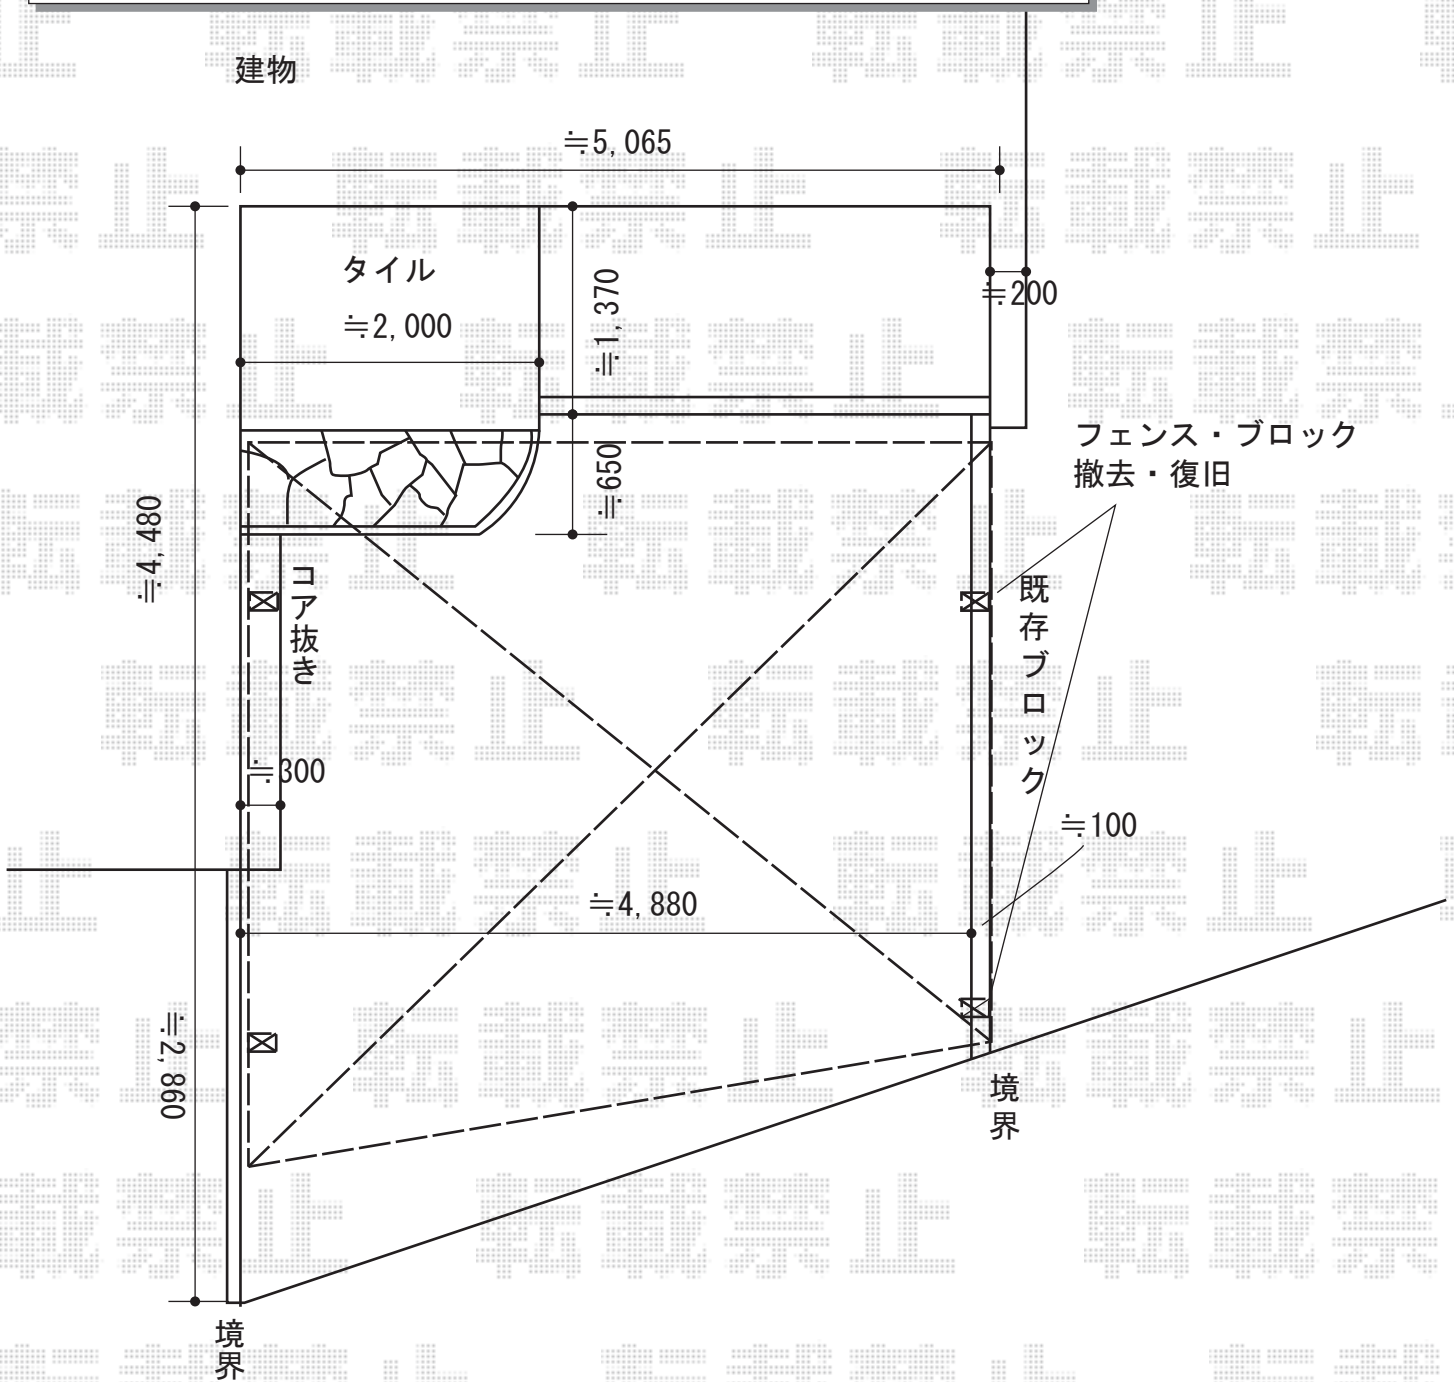

2015-11-308208

担当者

松本