


エクステリア 施工概略図

YKK AP ヴェクターテラス R型 テラスタイプ 単体 積雪~20cm対応  
間口= 関東間2.5間通し (柱芯々4,395mm 屋根幅4,580mm)  
出幅= 5尺 (1,470mm)  
色: プラチナステン  
屋根材: ポリカーボネート (トーマイマット)  
柱仕様: 柱奥行移動タイプ (柱2本) /ロング柱仕様  
施工方法: 上止め仕様

Value Select マージウッドデッキ  
間口= 1.5間 (2,651mm)  
出幅= 3尺 (920mm)  
色: ナチュラル  
床板: 縦貼り  
束柱: Sタイプ (550mm) /束柱色: ノーブルステン

イナバ物置 ネクスタ 一般型 2210×1790×2020  
間口= 2,210mm  
奥行= 1,790mm  
高さ= 2,020mm  
色: メープルブラウン  
屋根タイプ: 標準型  
耐荷重タイプ: 一般型  
棚タイプ: 標準棚タイプ  
数量: 1台

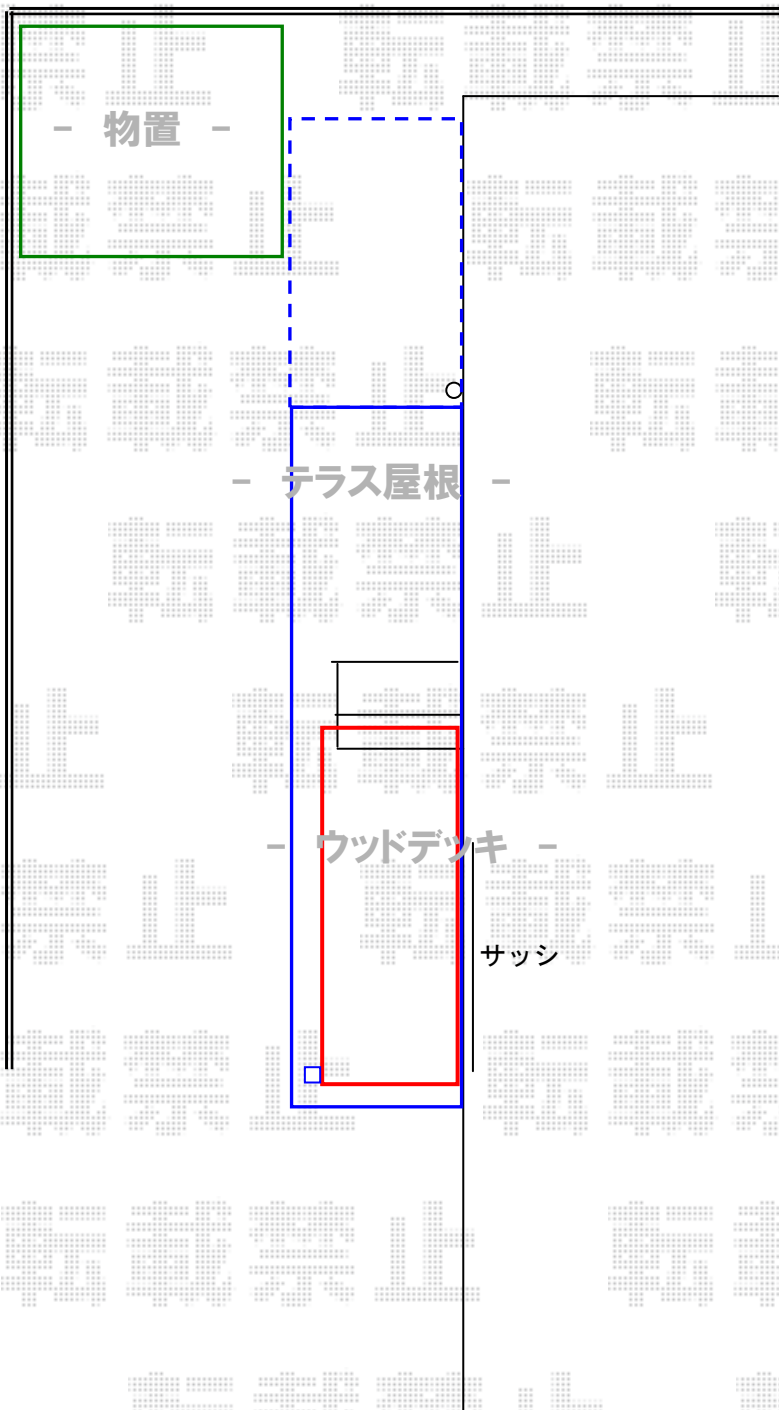

- 物置 -

- テラス屋根 -

- ウッドデッキ -

サッシ

2015-11-308219

担当者

柘田