


フェンス 施工概略図

LIXIL (TOEX) ラフィーネ フェンス2型 フリーポールタイプ
本体1枚 (W×H) = (1,000×600mm) × 7枚
柱セット2本入り: T-6×7セット
コーナー継手: T-6×1セット
端部切詰め部材: 2
色: アイアンブラック

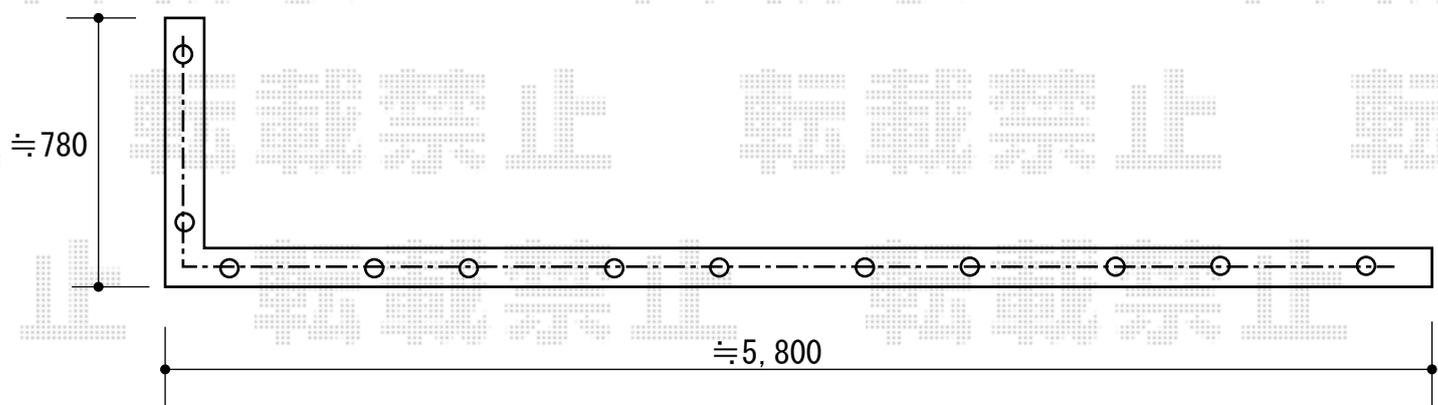

2015-11-308234

担当者

竹中