


# カーポート+フェンス工事 施工概略図

YKK AP レイナポートグラン 延長 積雪~20cm対応  
 幅= 2,400mm  
 奥行= 7,200mm  
 色: ホワイト  
 屋根材: ポリカーボネート (トーマイマット)  
 柱仕様: ハイライフ柱仕様 (有効高 約2,350mm)

YKK AP レイナポートグラン 斜め切詰用前枠 L=5,800 幅24用  
 色: ホワイト  
 数量: 2セット

YKK AP レイナポートグラン 延長 着脱式サポート  
 標準・ハイライフ兼用 1本入×1セット/2本入×1セット  
 色: ホワイト

LIXIL (TOEX) ハイグリッドフェンスUF8型 フリーポールタイプ  
 本体1枚 (W×H) = (2,000×800mm) ×10枚  
 スチール柱: T-8×12本  
 コーナー継手: T-8×1セット  
 小口キャップ: 1セット  
 色: アイボリーホワイト

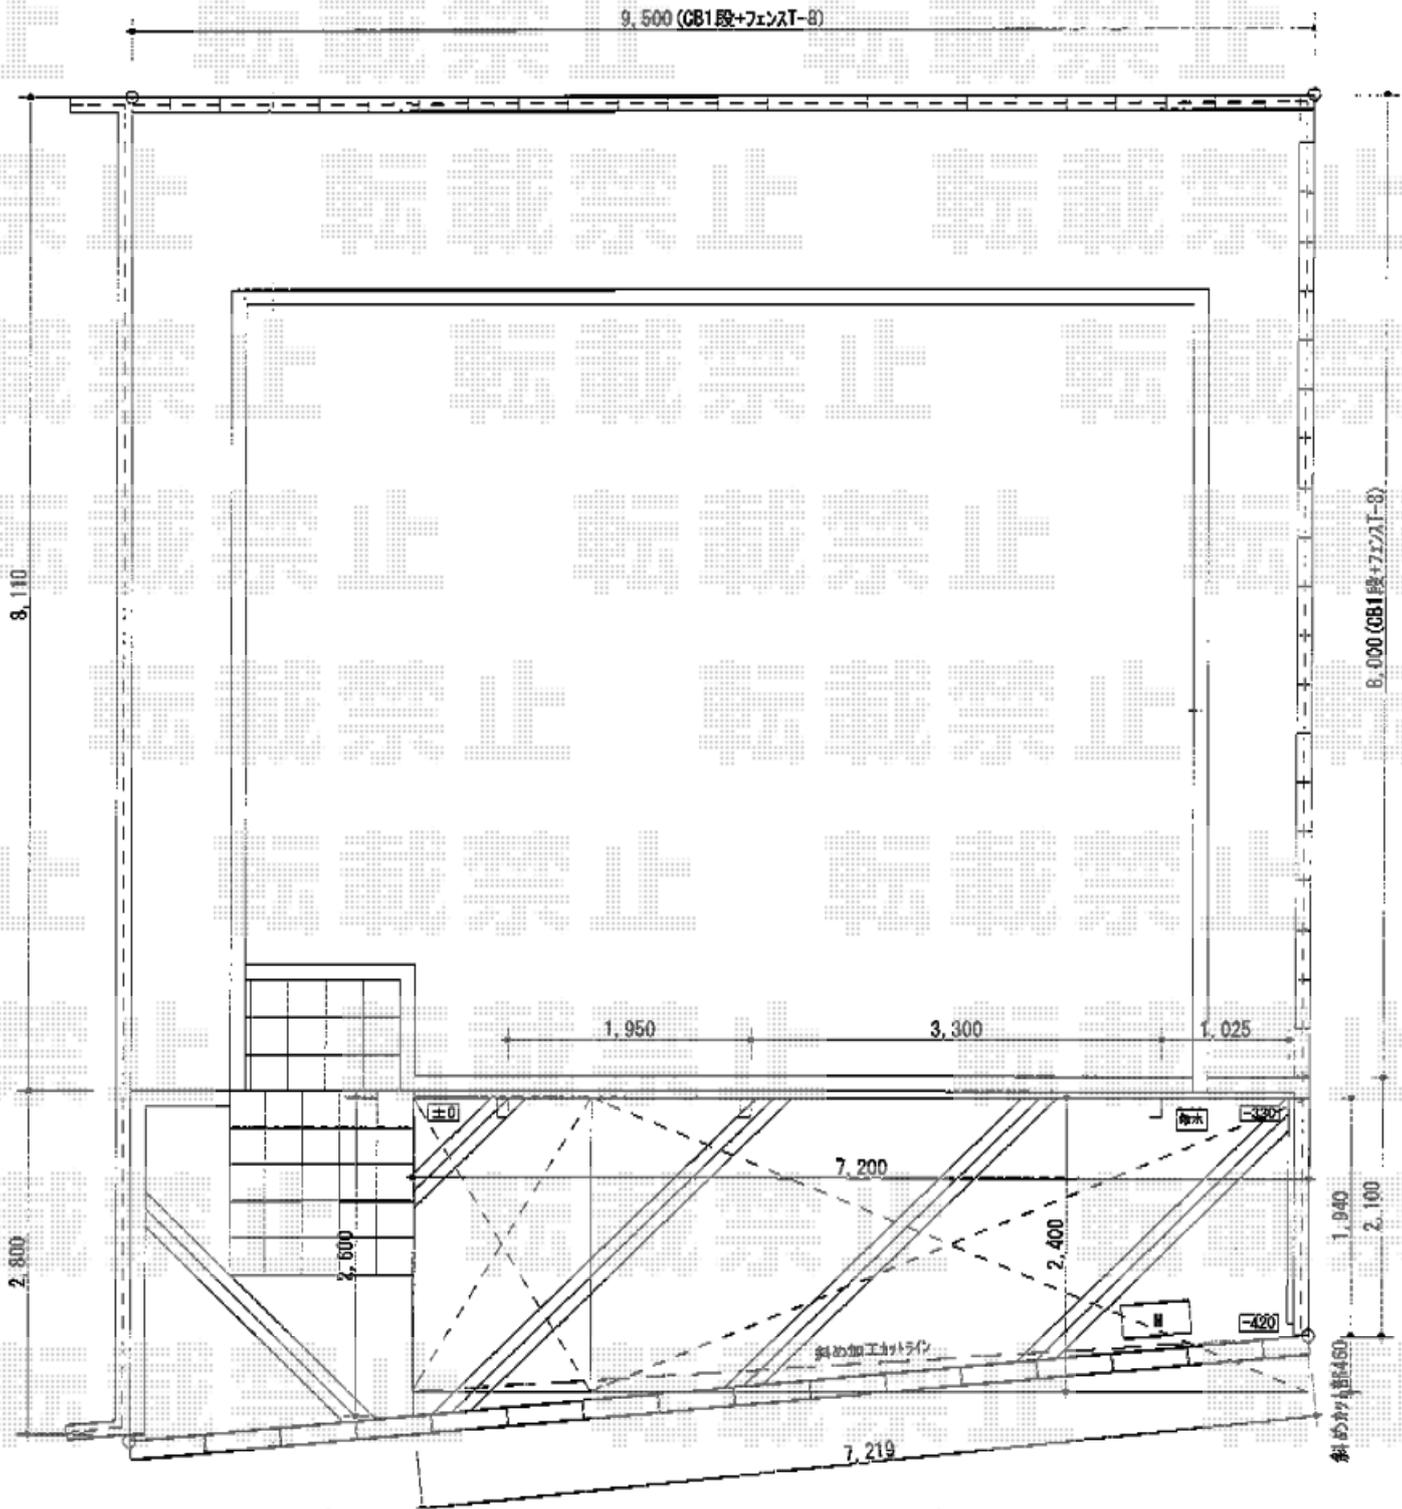

2015-11-308323

担当者

伊野