


フェンス 施工概略図

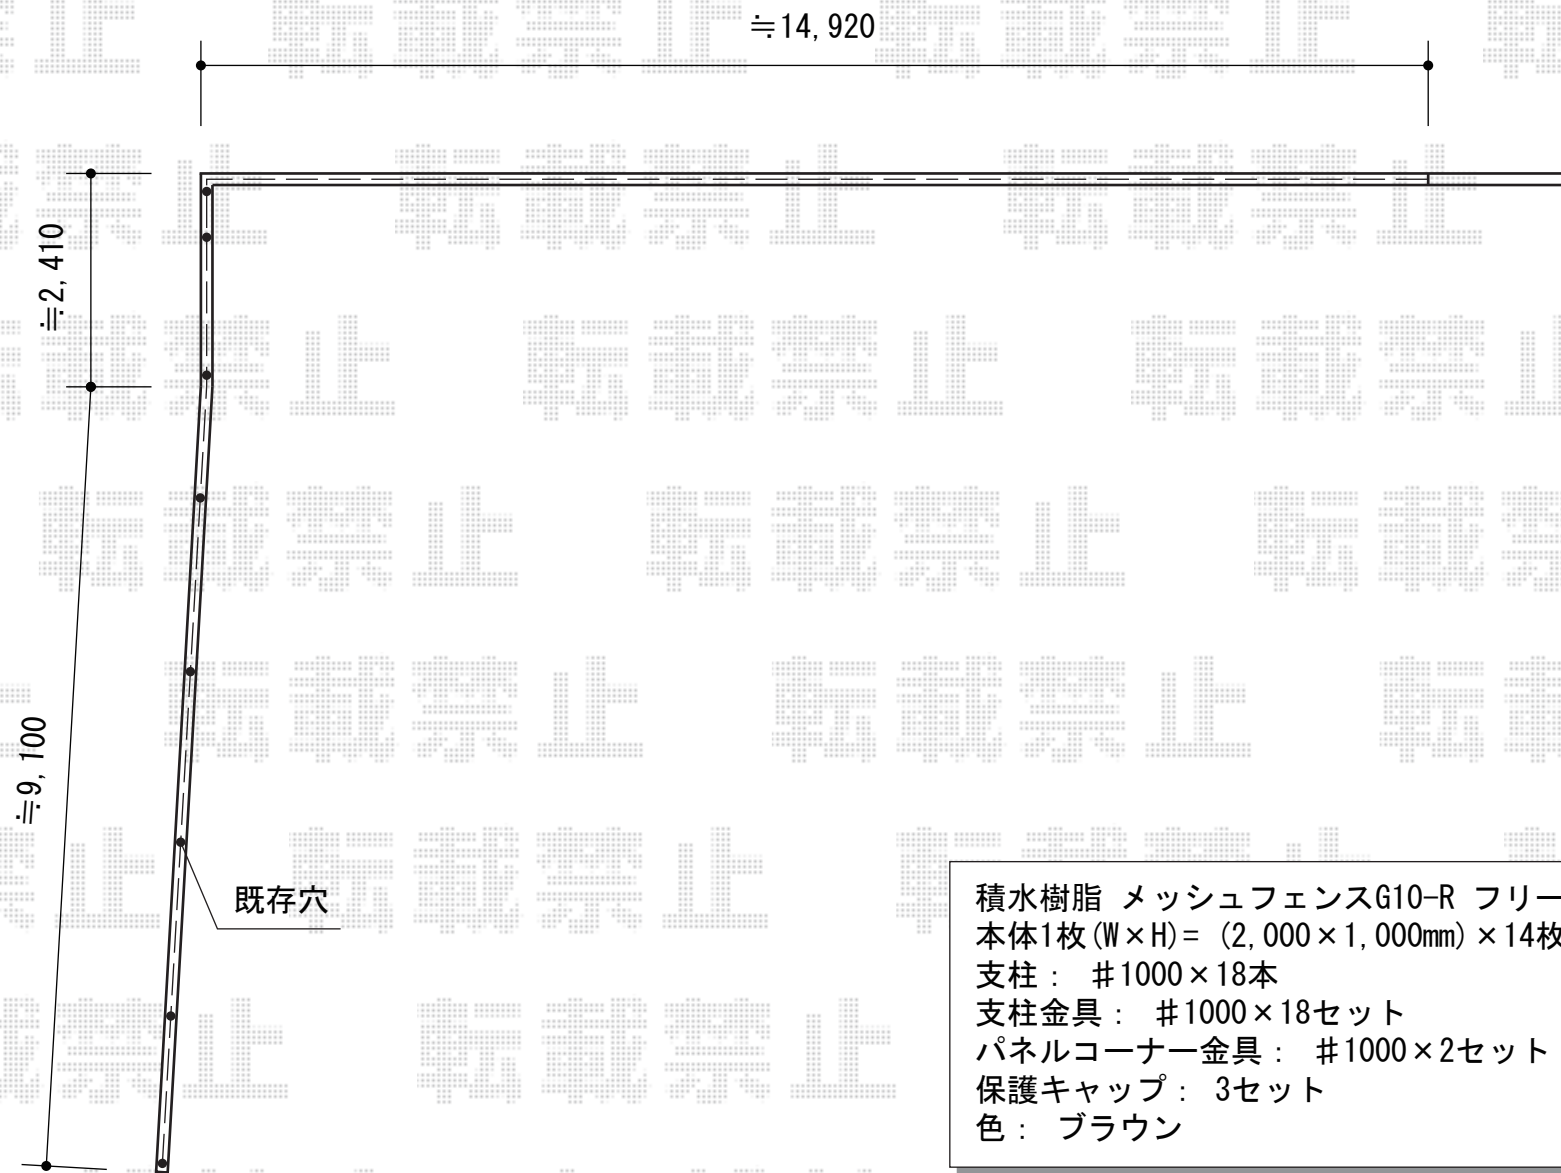

積水樹脂 メッシュフェンスG10-R フリー支柱タイプ
本体1枚(W×H)= (2,000×1,000mm) ×14枚
支柱： #1000×18本
支柱金具： #1000×18セット
パネルコーナー金具： #1000×2セット
保護キャップ： 3セット
色： ブラウン