


カーポート 施工概略図

YKK AP レイナポートグラン 縦連棟 積雪～20cm対応
 幅= 2,700mm
 奥行= 10,064mm
 色： プラチナステン
 屋根材： 熱線遮断ポリカーボネート（アースブルーマット調）
 柱仕様： ハイルフ柱仕様（有効高 約2,350mm）

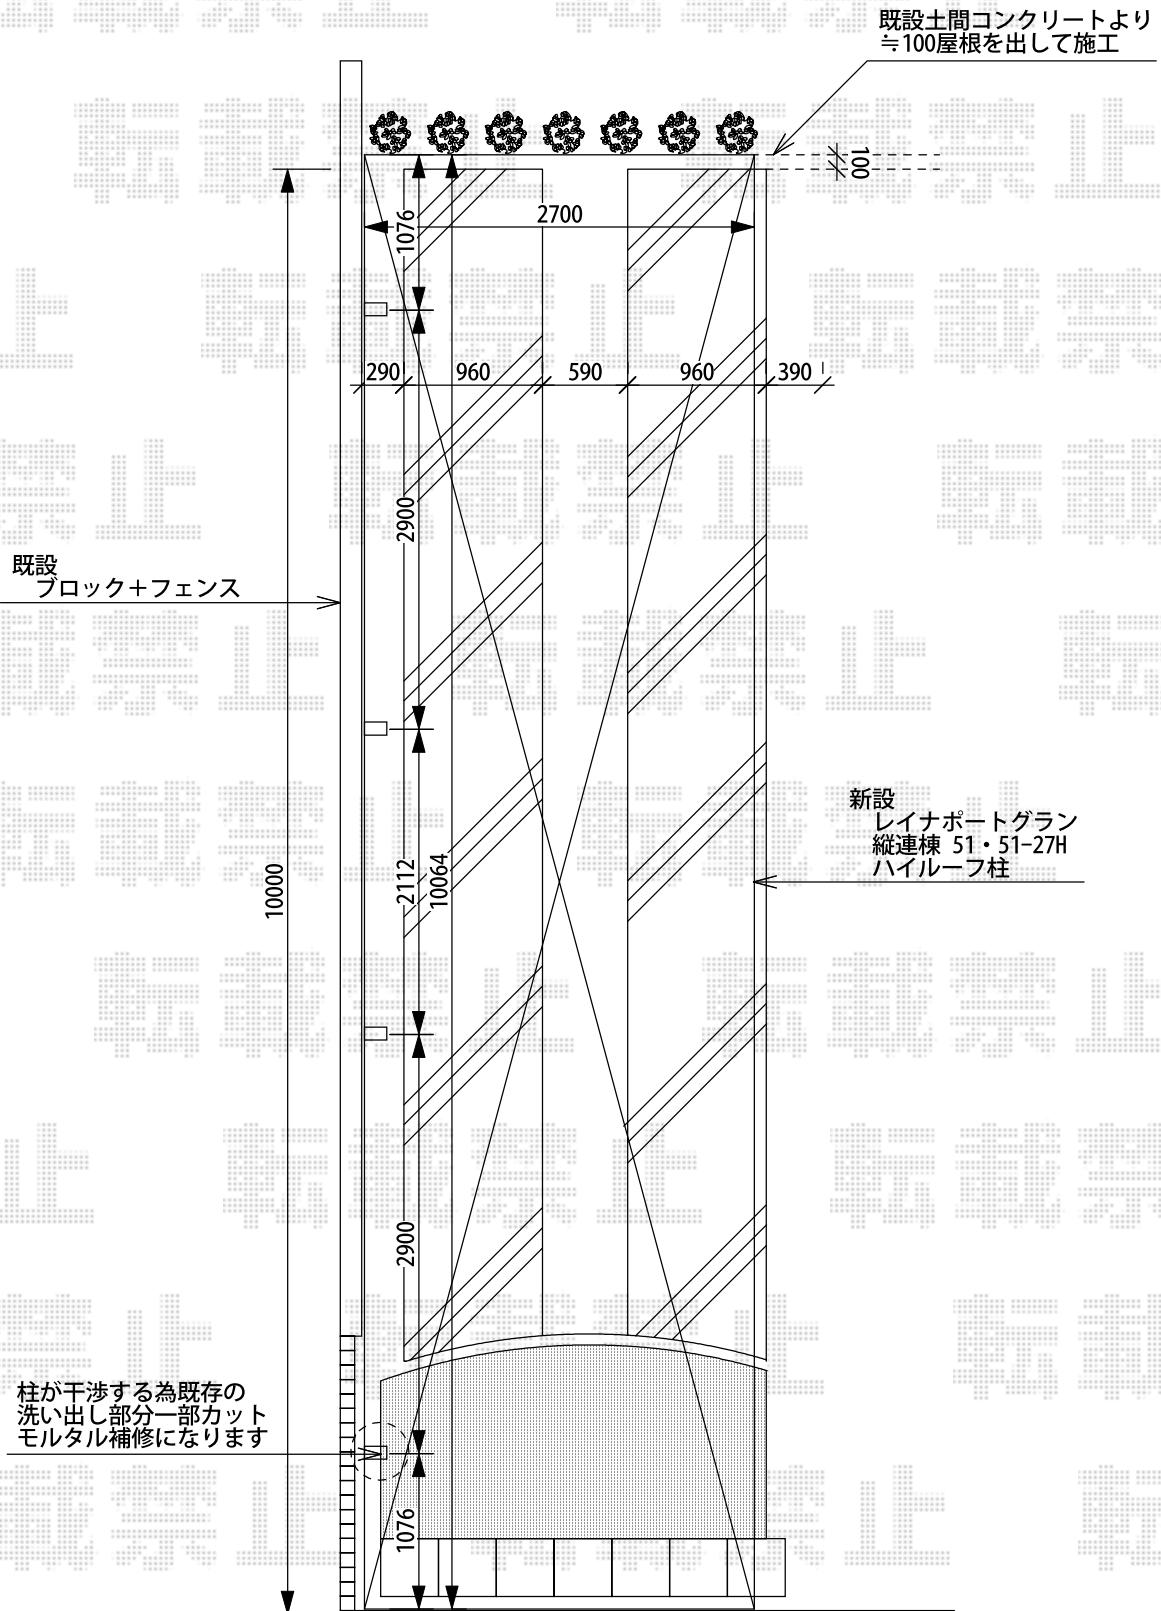

2015-11-308383

担当者

赤松