


カーポート 施工概略図

YKK AP レイナポートグラン 積雪~20cm対応  
 幅= 3,000mm  
 奥行= 5,768mm  
 色: プラチナステン  
 屋根材: 熱線遮断ポリカーボネート (アースブルーマット調)  
 柱仕様: ハイルフ柱仕様 (有効高 約2,350mm)

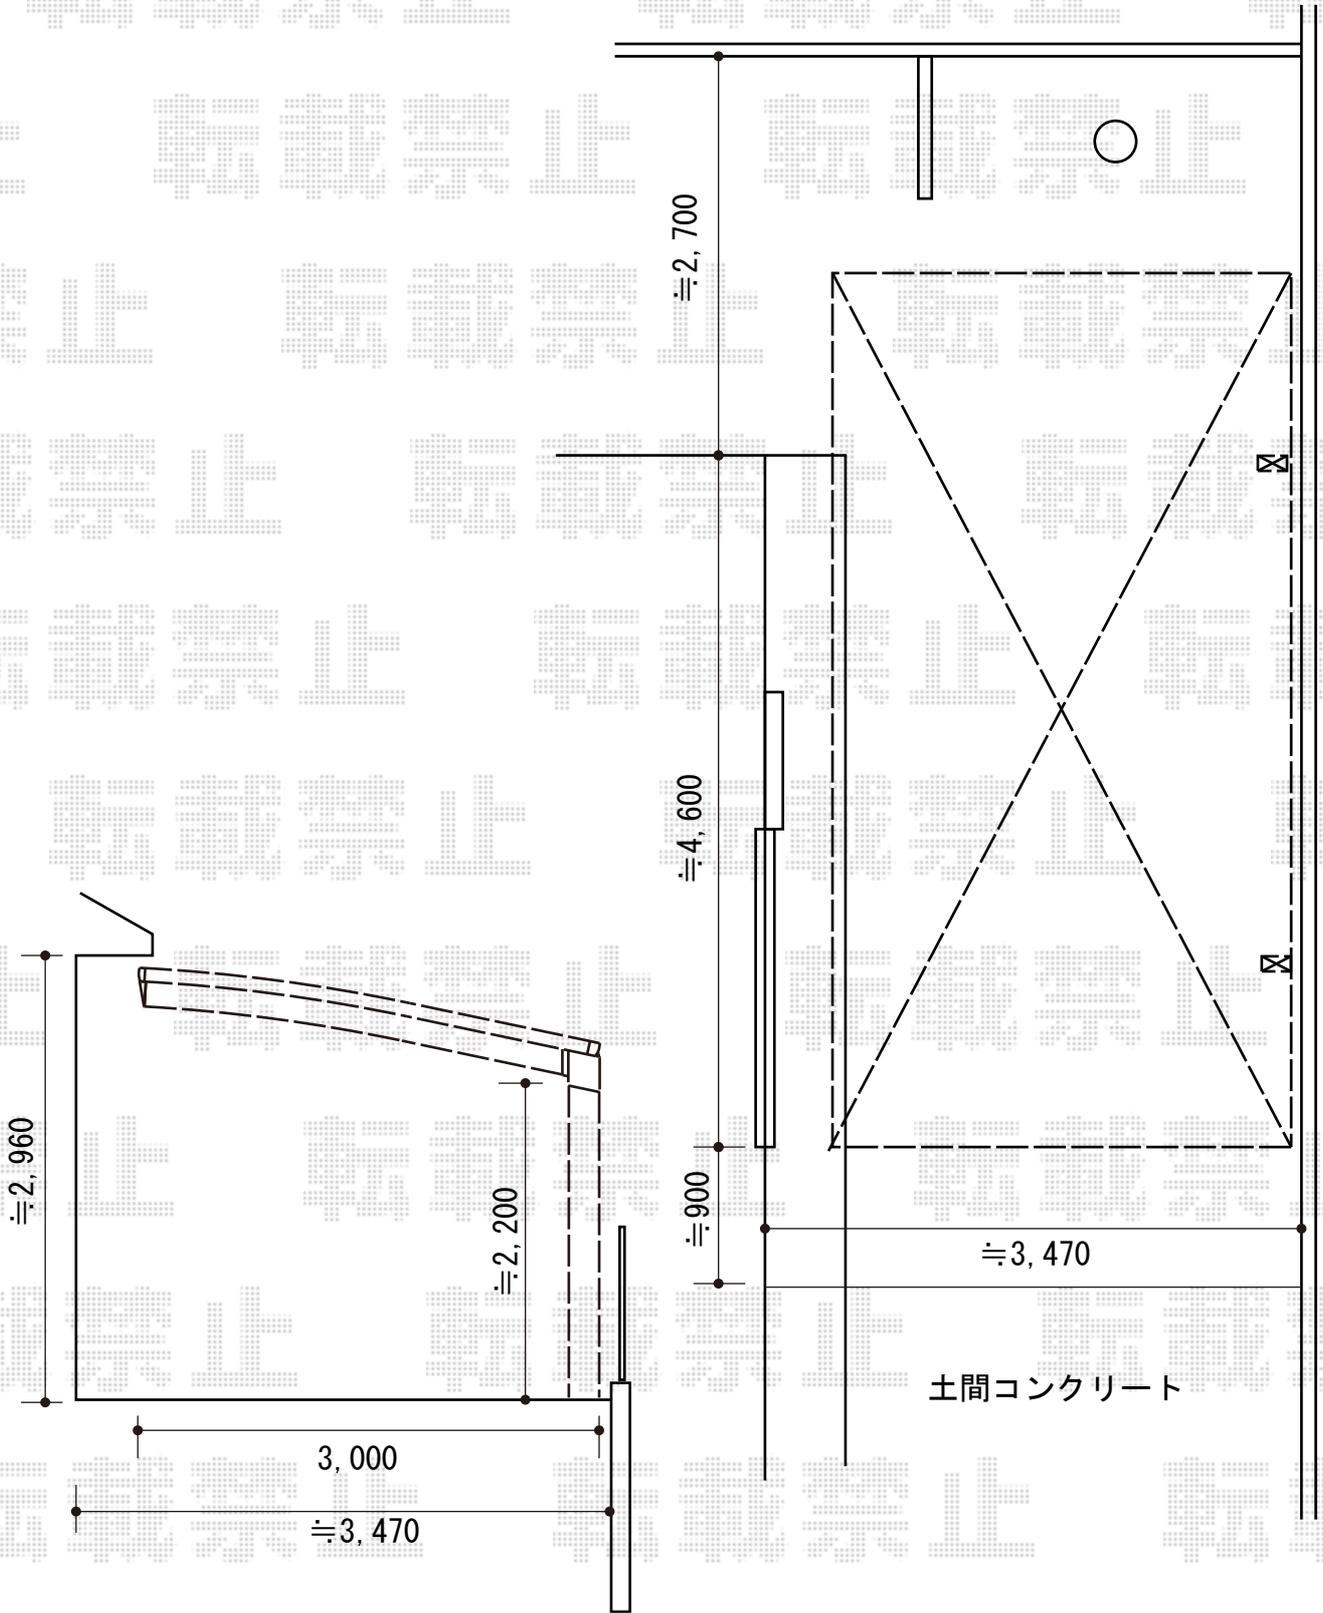

|                |     |    |
|----------------|-----|----|
| 2015-11-308520 | 担当者 | 赤松 |
|----------------|-----|----|