

エクステリア工事 施工概略図


LIXIL スピーネ R型 テラスタイプ 単体 積雪~20cm対応
 間口= 関東間1.5間 (柱芯々2,530mm 屋根幅2,750mm)
 出幅= 7尺 (2,085mm)
 色: シャイングレー
 屋根材: ポリカーボネート (クリアマット・すりガラス調)
 柱仕様: 出幅自在桁タイプ (柱2本)
 施工方法: 上止め仕様

YKK AP リウッドデッキ 200
 間口= 4.0間 (7,251mm)
 出幅= 7尺 (2,120mm)
 色: レッドブラウン
 床板: 縦貼り
 幕板: 標準幕板
 束柱: Tタイプ (400~550mm) (色: カームブラック)

LIXIL スピーネ 吊り下げ物干しAセット 標準 2本入り×1セット
 色: シャイングレー

YKK AP リウッドデッキ 200 リウッドステップ5型 (Sタイプ/2段)
 数量: 2セット
 色: レッドブラウン

ヨド物置 エスモ 一般型 1797×900×1959
 間口= 1,797mm
 奥行= 900mm
 高さ= 1,959mm
 色: 【セイジ】
 屋根タイプ: 標準型
 耐荷重タイプ: 一般型
 棚タイプ: 標準棚タイプ
 数量: 1台

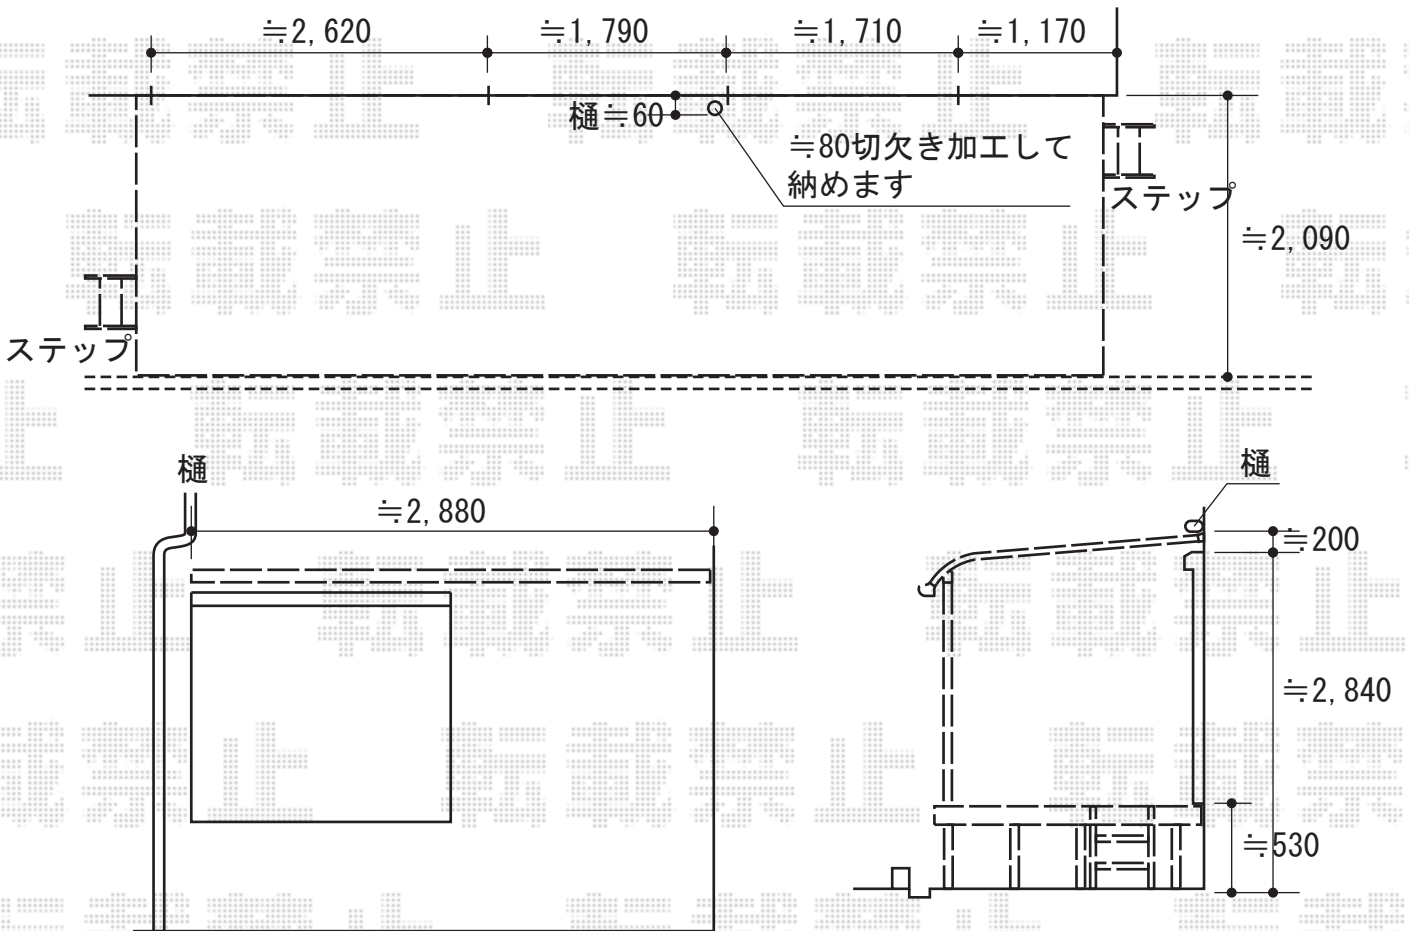

2015-11-308577

担当者

柘田