

# エクステリア工事 施工概略図


LIXIL スピーネ R型 テラスタイプ 単体 積雪~20cm対応  
 間口= 関東間1.5間 (柱芯々2,530mm 屋根幅2,750mm)  
 出幅= 7尺 (2,085mm)  
 色: シャイングレー  
 屋根材: ポリカーボネート (クリアマット・すりガラス調)  
 柱仕様: 出幅自在桁タイプ (柱2本)  
 施工方法: 上止め仕様

YKK AP リウッドデッキ 200  
 間口= 4.0間 (7,251mm)  
 出幅= 7尺 (2,120mm)  
 色: レッドブラウン  
 床板: 縦貼り  
 幕板: 標準幕板  
 束柱: Tタイプ (400~550mm) (色: カームブラック)

LIXIL スピーネ 吊り下げ物干しAセット 標準 2本入り×1セット  
 色: シャイングレー

YKK AP リウッドデッキ 200 リウッドステップ5型 (Sタイプ/2段)  
 数量: 2セット  
 色: レッドブラウン

ヨド物置 エスモ 一般型 1797×900×1959  
 間口= 1,797mm  
 奥行= 900mm  
 高さ= 1,959mm  
 色: 【セイジ】  
 屋根タイプ: 標準型  
 耐荷重タイプ: 一般型  
 棚タイプ: 標準棚タイプ  
 数量: 1台

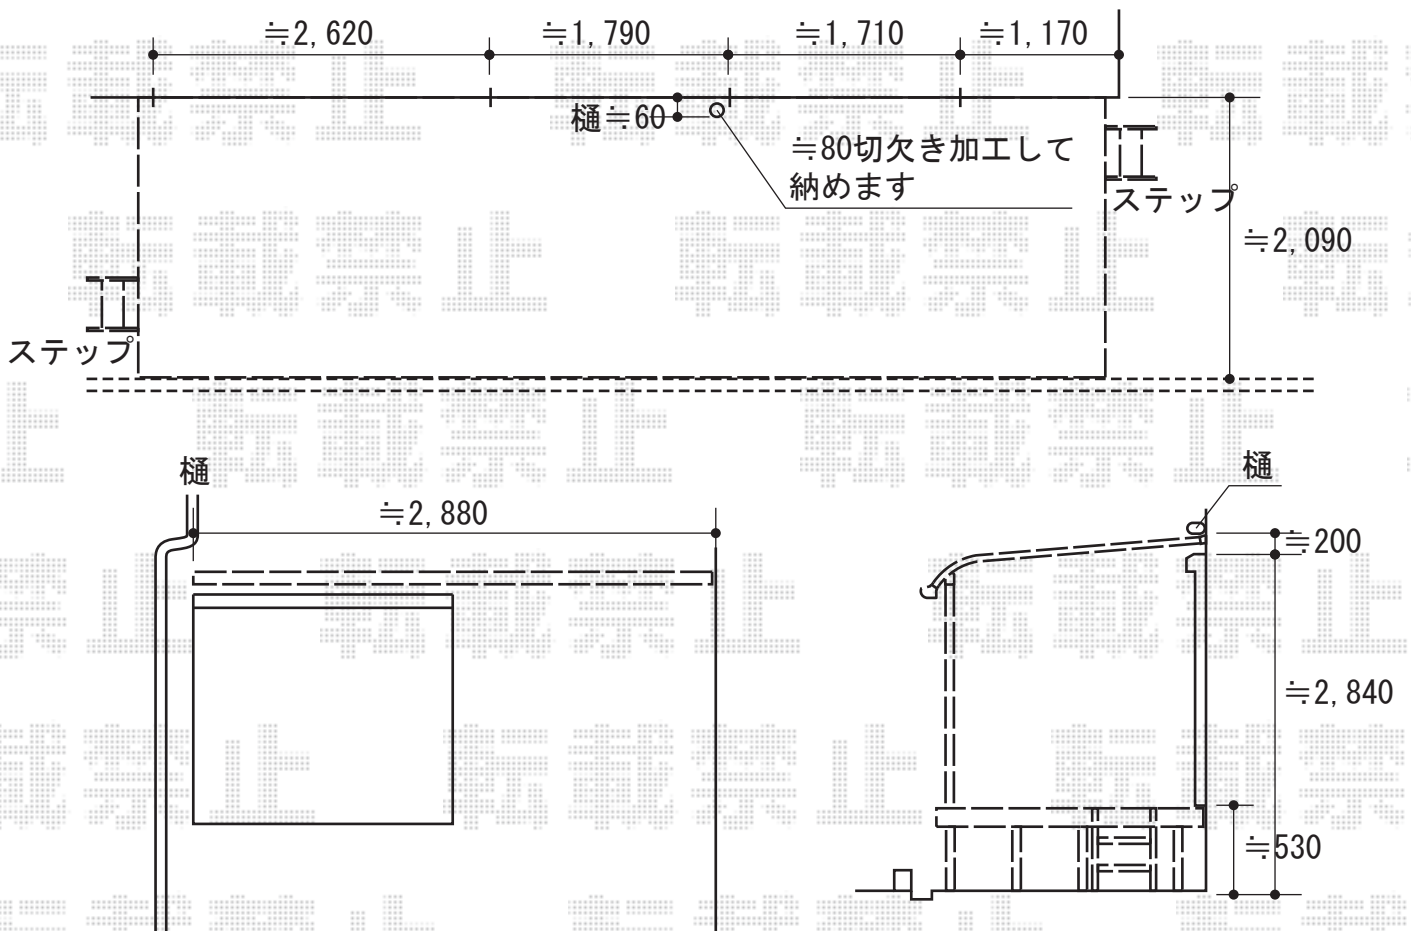

2015-11-308577

担当者

柘田

**エクスショップ**

現場状況や作図制限により概略図の内容と多少の違いが生じることがございます。  
 施工時は、現場優先とさせて頂きたく思いますので、お立会い頂き、最終のご指示のほど、何卒、宜しくお願ひ致します。  
 全ての著作権はエクスショップに帰属します。当社とのお取引目的以外の使用・複製・転載は如何なる場合も禁止しております。