


カーポート+物置工事 施工概略図

YKK AP レイナツインポートグラン 積雪~20cm対応
 幅= 5,983mm
 奥行= 5,052mm
 色: プラチナステン
 屋根材: ポリカーボネート (トーマイマット)
 柱仕様: ハイライフ柱仕様 (有効高 約2,350mm)

YKK AP レイナツインポートグラン
 屋根ふき材補強部品 (2セット)
 色: プラチナステン

イナバ物置 シンプリー 一般型 1940×615×1603
 間口= 1,940mm
 奥行= 615mm
 高さ= 1,603mm
 色: アンティークローズ
 屋根タイプ: 標準型
 耐荷重タイプ: 一般型
 棚タイプ: 長もの収納タイプ
 数量: 1台

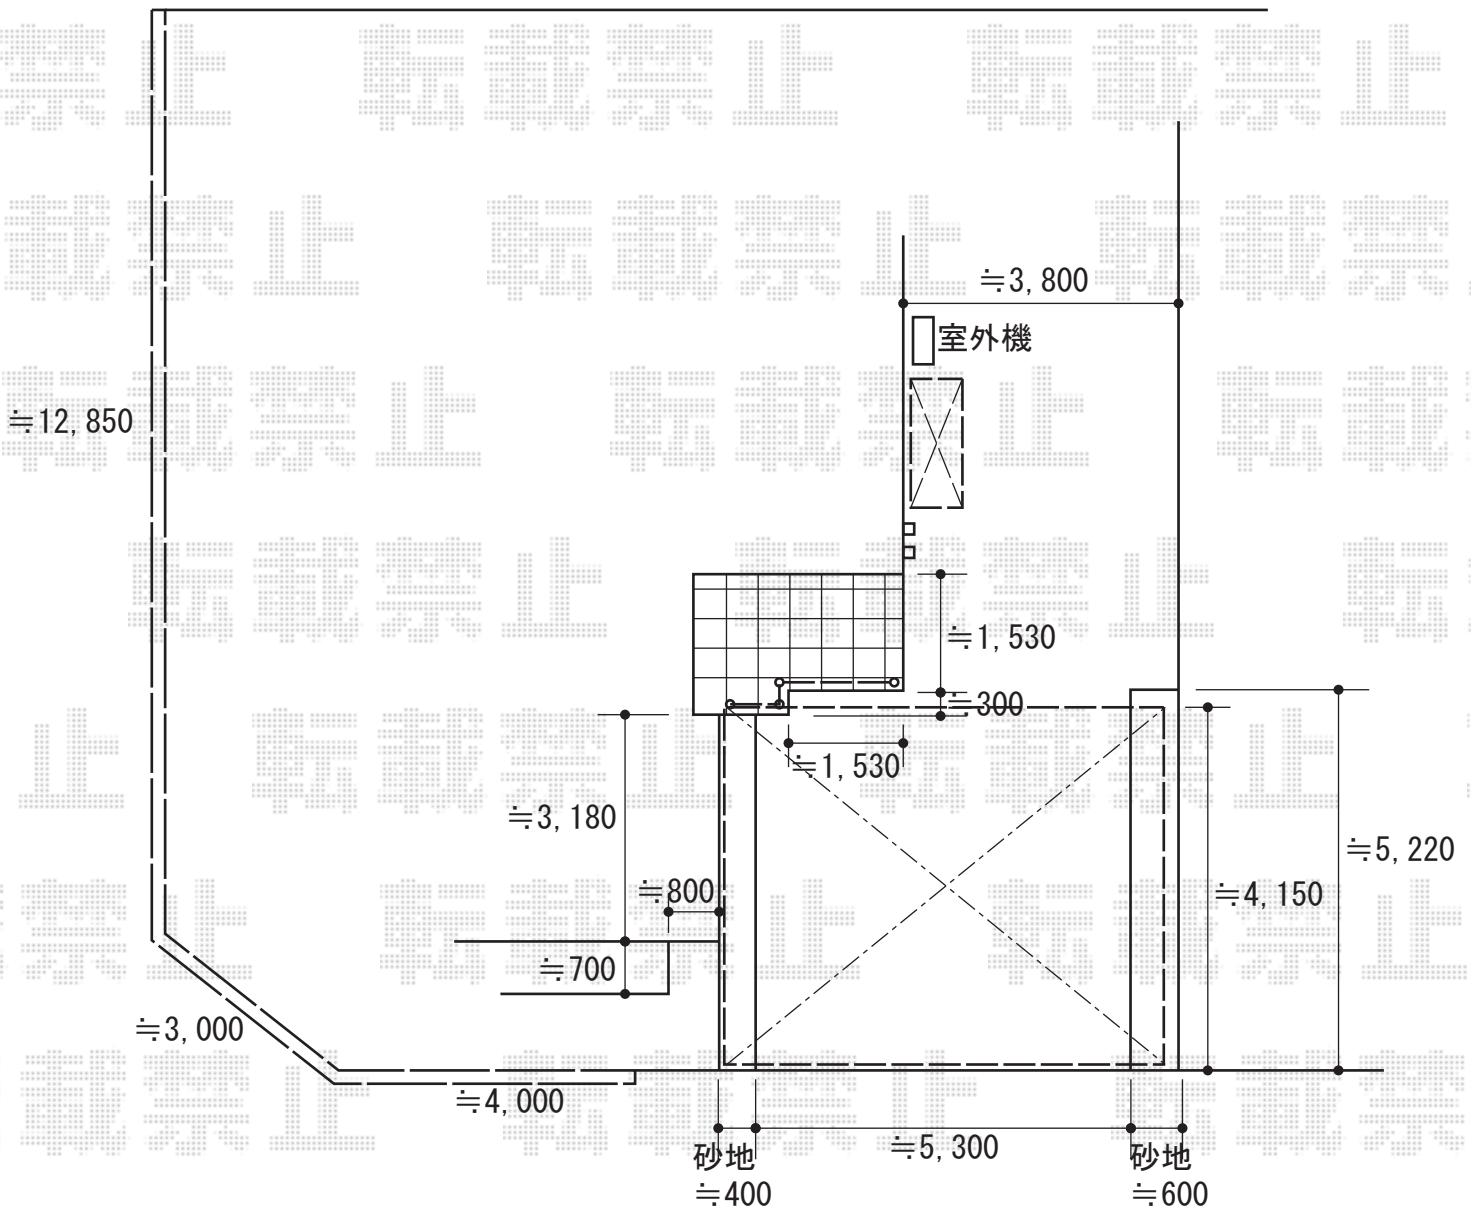

2015-11-308634

担当者

酒井