


フェンス工事 施工概略図

YKK AP レスティナフェンス5型 目隠しルーバー 2段支柱
本体1枚 (W×H) = (1,975×800mm) × 6枚 / (1,975×600mm) × 6枚
自立建て用2段支柱 : T190×8本
エンドキャップ : 4セット
色 : プラチナステン

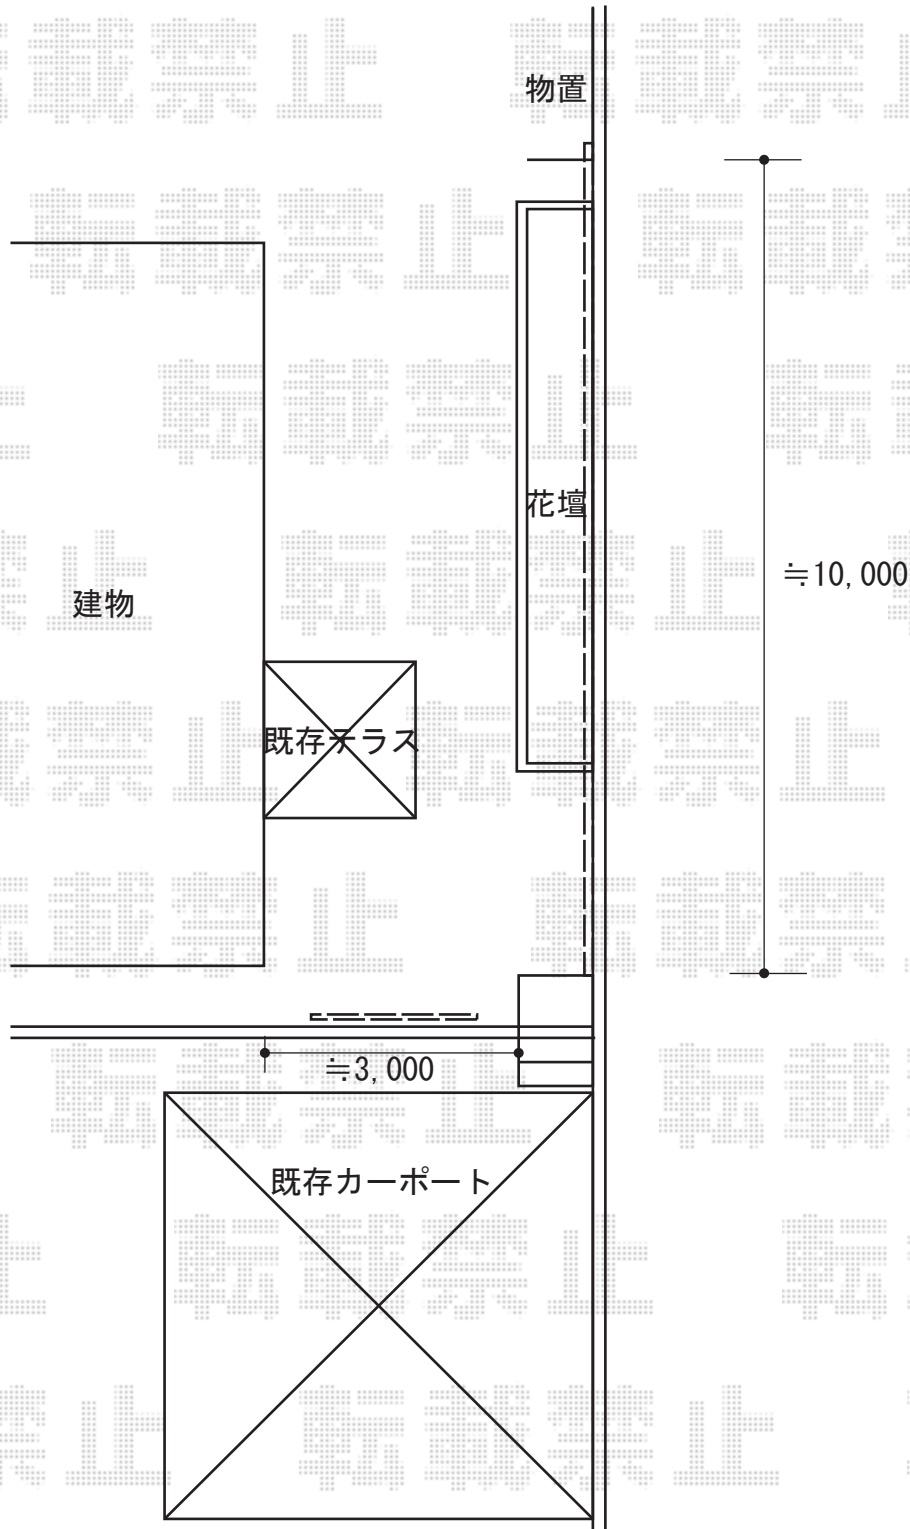

2015-11-308730

担当者

竹中