

フェンス 施工概略図

LIXIL (TOEX) ジオーナフェンスYS型 フリーポールタイプ

本体1枚 (W×H) = (1,979.5×600mm) ×4枚

柱仕様: T-6×7本

継手部品: 3セット


端部カバー: T-6×1セット

コーナー継手: ポール付/T-6×1セット

端部部材: T-6×2セット

端部キャップ: 1セット

色: シャイングレー+柿渋

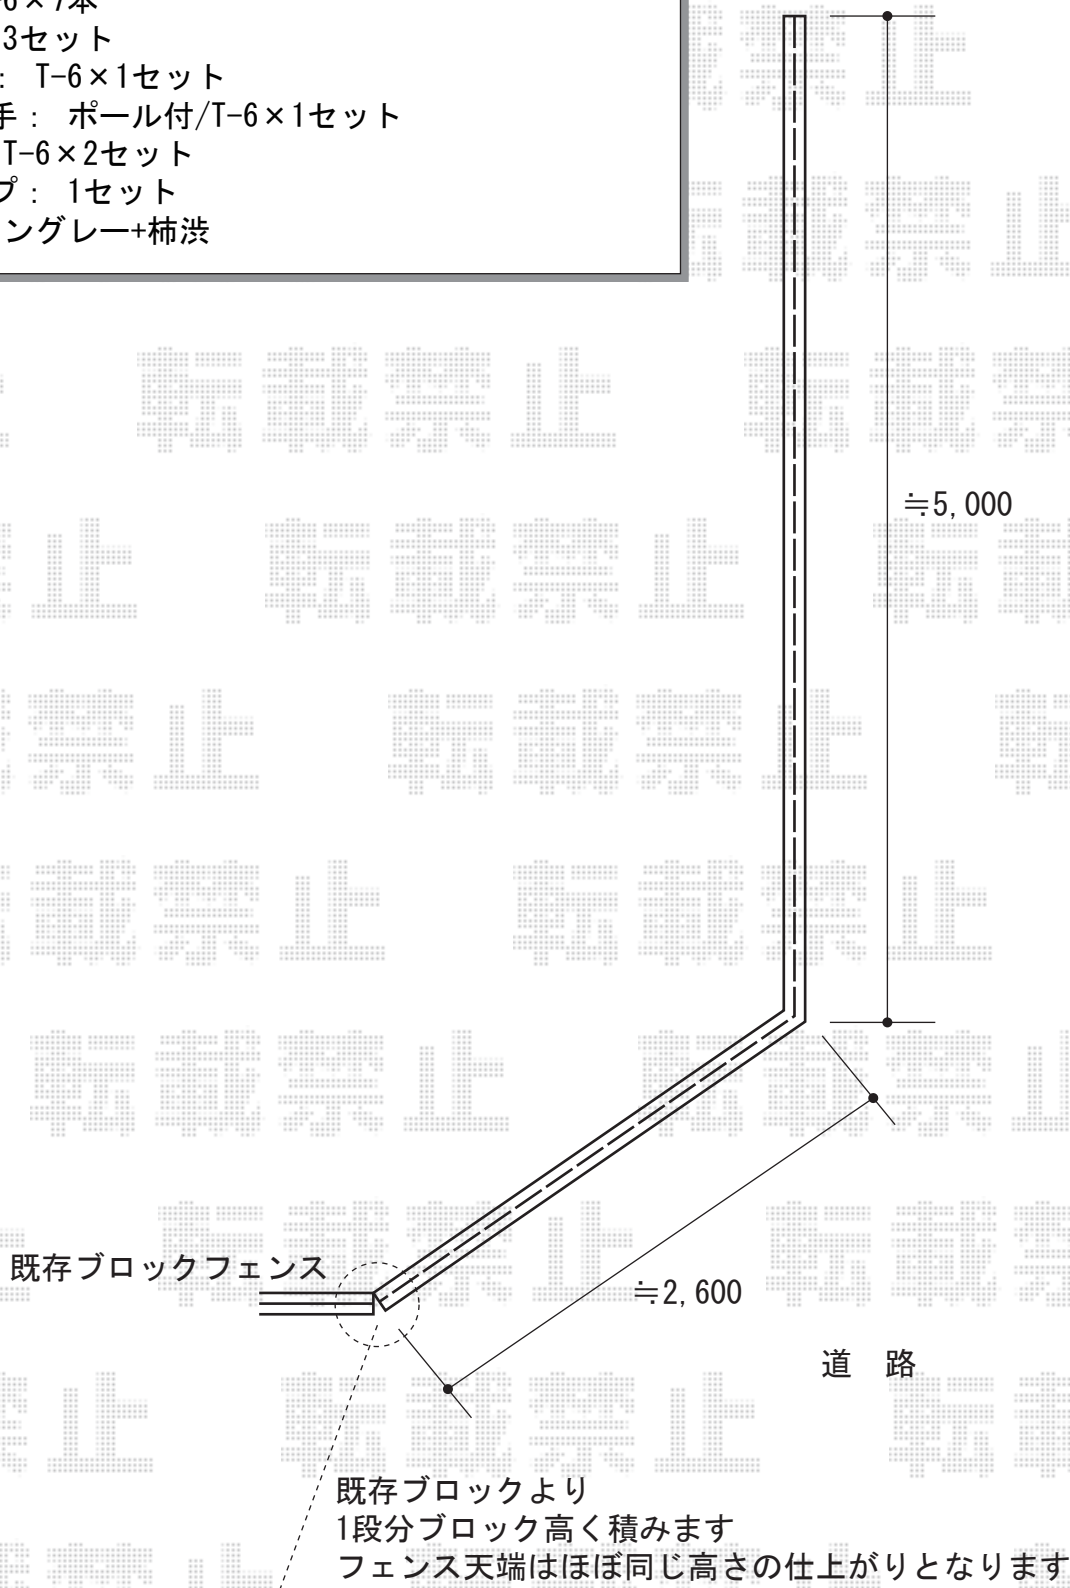

2015-11-308737

担当者

竹中