


カーポート・カーゲート 施工概略図

YKK AP エフルージュ ワン50 マテリアルカラー 積雪～50cm対応
 奥行= 5,052mm
 色： プラチナステン + キャラメルチーク
 屋根材： 熱線遮断ポリカーボネート（アースブルーマット調）
 柱仕様： ハイロング柱仕様（有効高 約3,000mm）

YKK AP エフルージュ ワン50 柱カバー（大） 2枚入り×1セット
 色： カームブラック *1色のみ

YKK AP ルシアスアップゲート 4型 たて太格子 電動 複合カラー
 本体（W×H）=（2,880mm × 1,000mm）
 色： プラチナステン+キャラメルチーク
 柱仕様： ハイルーフ柱仕様（有効通過高2,140mm）
 駆動： 1モーター外観左側駆動
 リモコン： 標準1個入り

YKK AP ルシアスアップゲート リモコン送信器K3型（追加用）2セット

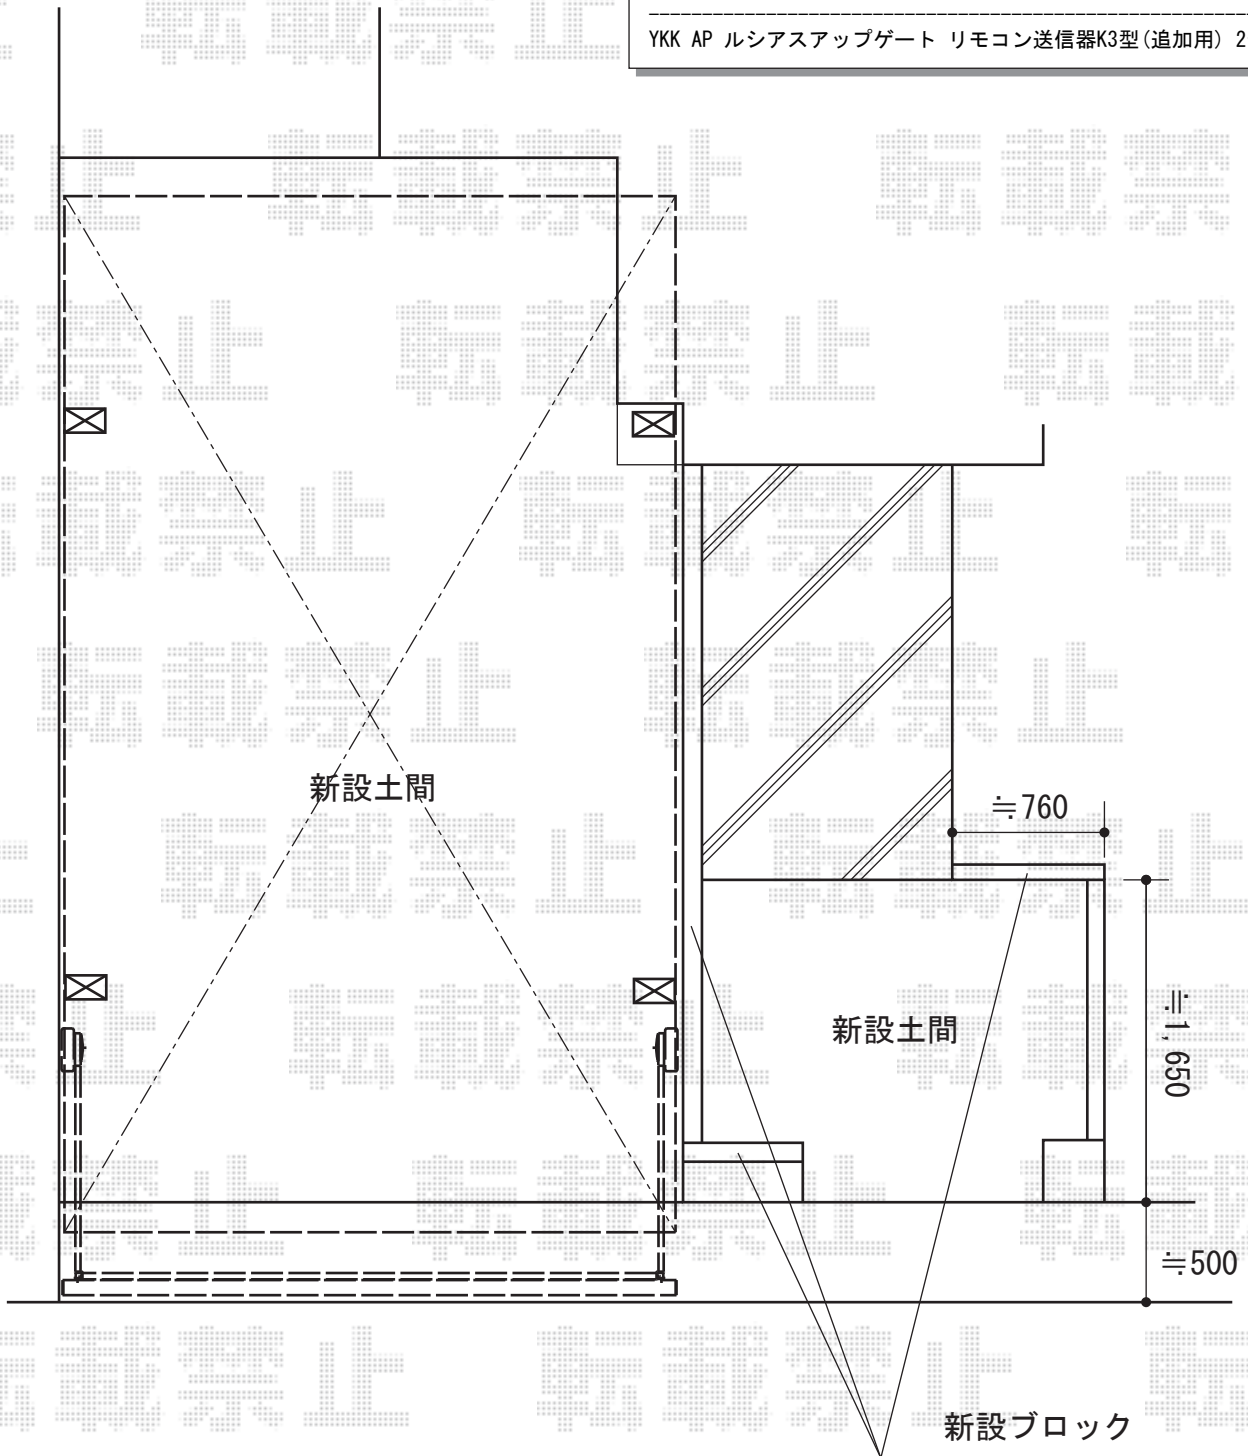

2015-11-308779	担当者	赤松
----------------	-----	----