カーポート　施工概略図

YKK AP ジーポートneo Aタイプ 標準鼻隠し 角柱4仕様 積雪～100cm対応
幅= 3,111mm
奥行= 5,966mm
色： プラチナステン
屋根材： スチール折板（シルバー/ペフ無/ｔ＝0.8）※価格別途
柱仕様： 標準柱仕様（有効高 約2,350mm）
横材： 無

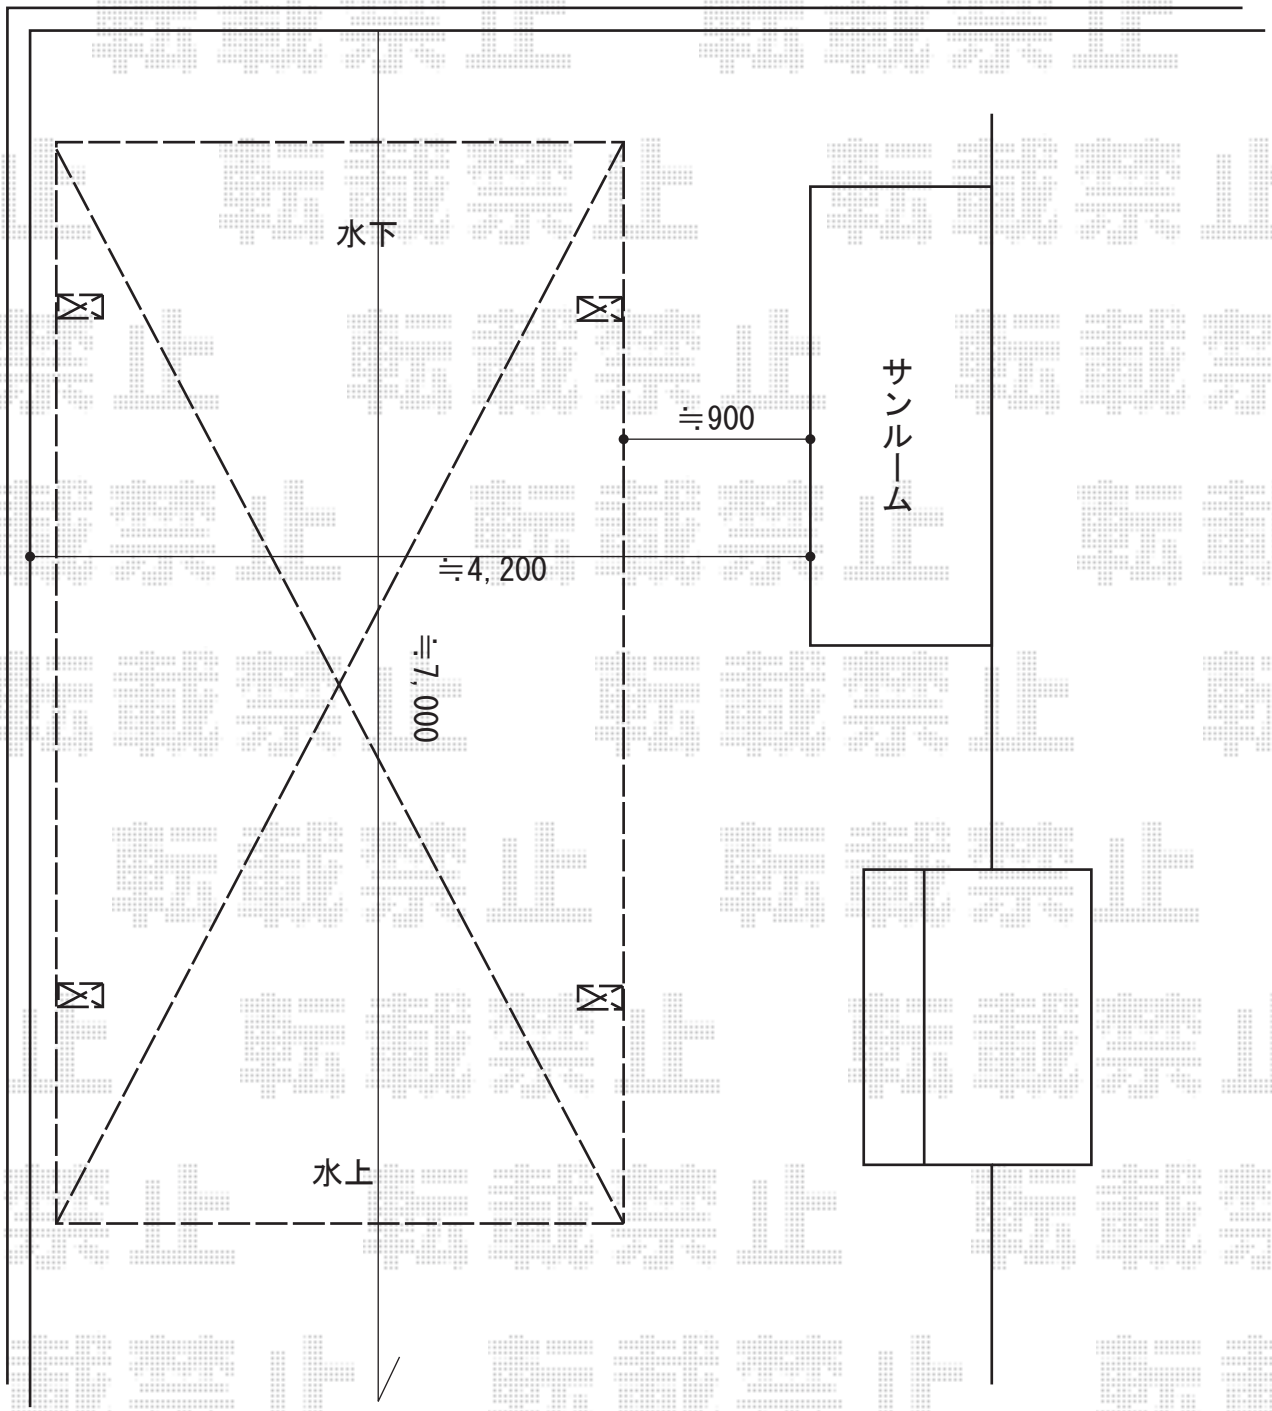

2015-11-308782	担当者	酒井

エクスショップ

現場状況や作図制限により概略図の内容と多少の違いが生じることがございます。
施工時は、現場優先とさせて頂きたく思いますので、お立会い頂き、最終のご指示のほど、何卒、宜しくお願い致します。
全ての著作権はエクスショップに帰属します。当社とのお取引目的以外の使用・複製・転載は如何なる場合も禁止しております。