


カーポート工事 施工概略図

Value Select プレシオスポート 縦3連棟 積雪~20cm対応
幅= 2,700mm
奥行= 15,076mm
色： ノーブルステン
屋根材： ポリカーボネート（スカイブルー）
柱仕様： ハイーフ柱仕様（有効高 約2,250mm）

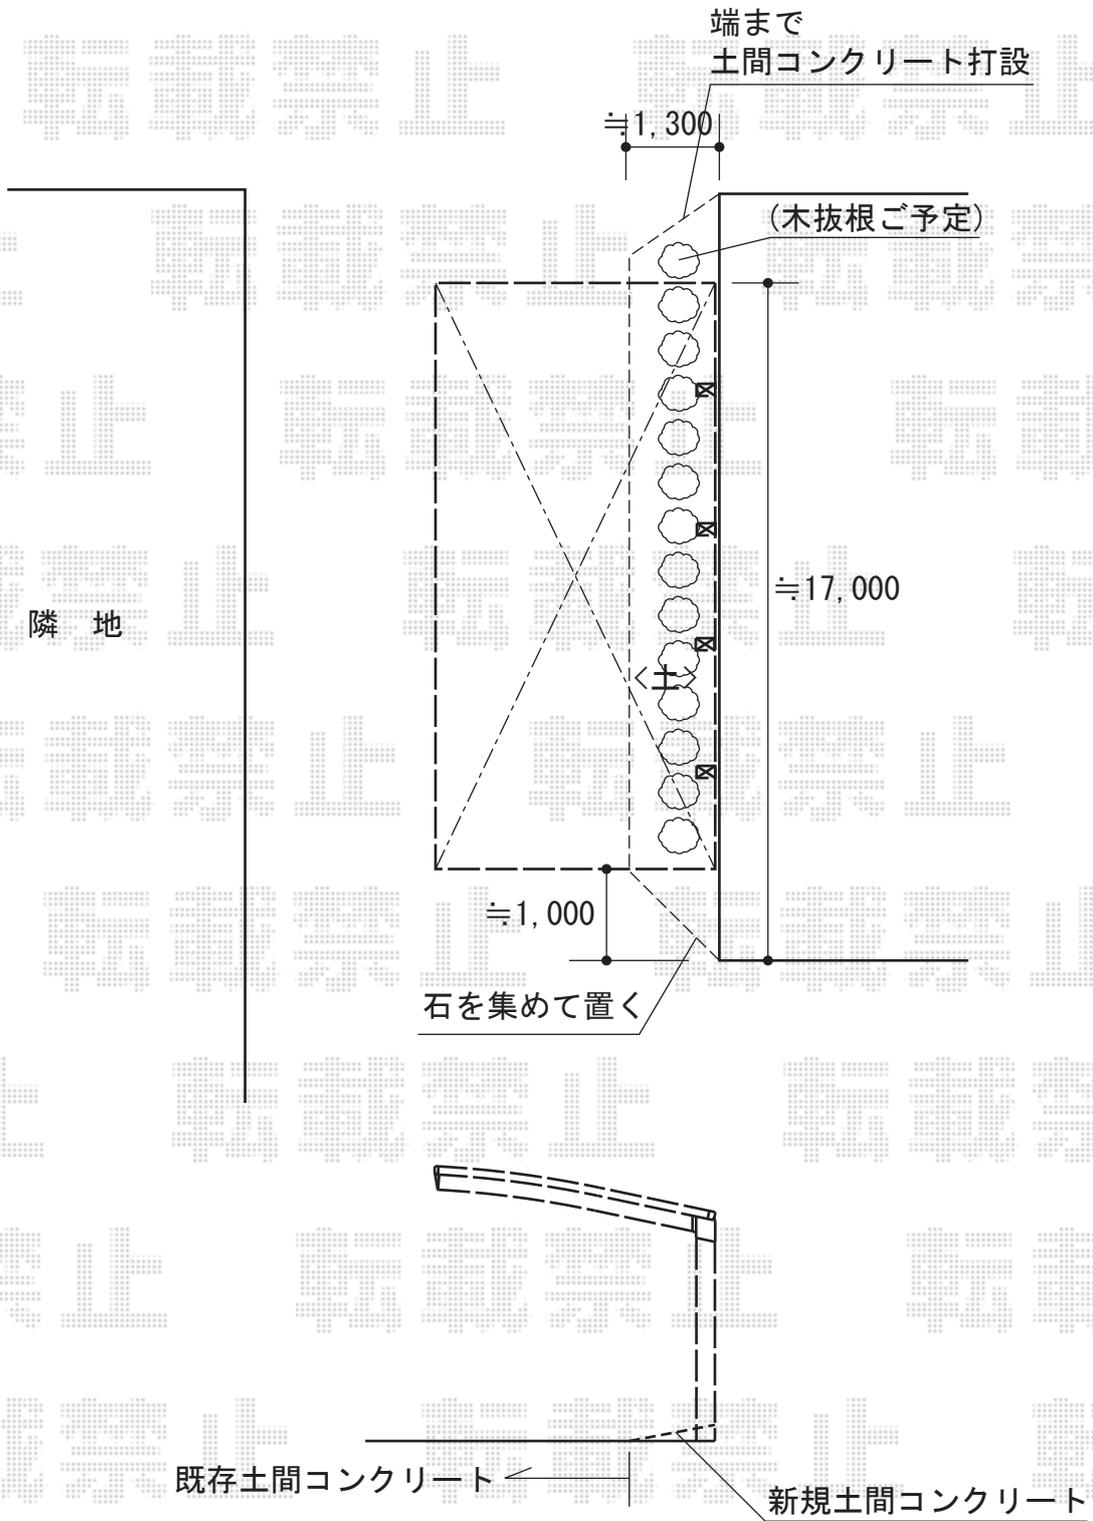

2015-11-308880

担当者

赤松