


フェンス 施工概略図

積水樹脂 【A】メッシュフェンスM0 間仕切りタイプ メーカー販売
 メーカー販売本体1枚(W×H) = (2,000×1,500mm) × 50m
 付属支柱+支柱金具： H1500×26セット
 (金具：金具：支柱金具×24セット/支柱金具末端用×1セット
 支柱金具コーナー用×1セット)
 追加支柱： H1500×1本
 追加支柱金具末端用： H1500×1セット
 保護キャップ： 2セット
 色： ホワイト

積水樹脂 【B】メッシュフェンスM0 間仕切りタイプ
 本体1枚(W×H) = (2,000×1,000mm) × 2枚
 支柱： H1000×3本
 支柱金具： H1000×1セット
 支柱金具末端用： H1000×2セット
 保護キャップ： 1セット
 色： ホワイト

積水樹脂 【C】メッシュフェンスM0 間仕切りタイプ
 本体1枚(W×H) = (2,000×1,200mm) × 4枚
 支柱： H1200×5本
 支柱金具： H1200×3セット
 支柱金具末端用： H1200×2セット
 色： ホワイト

※納まりはイメージとなります。

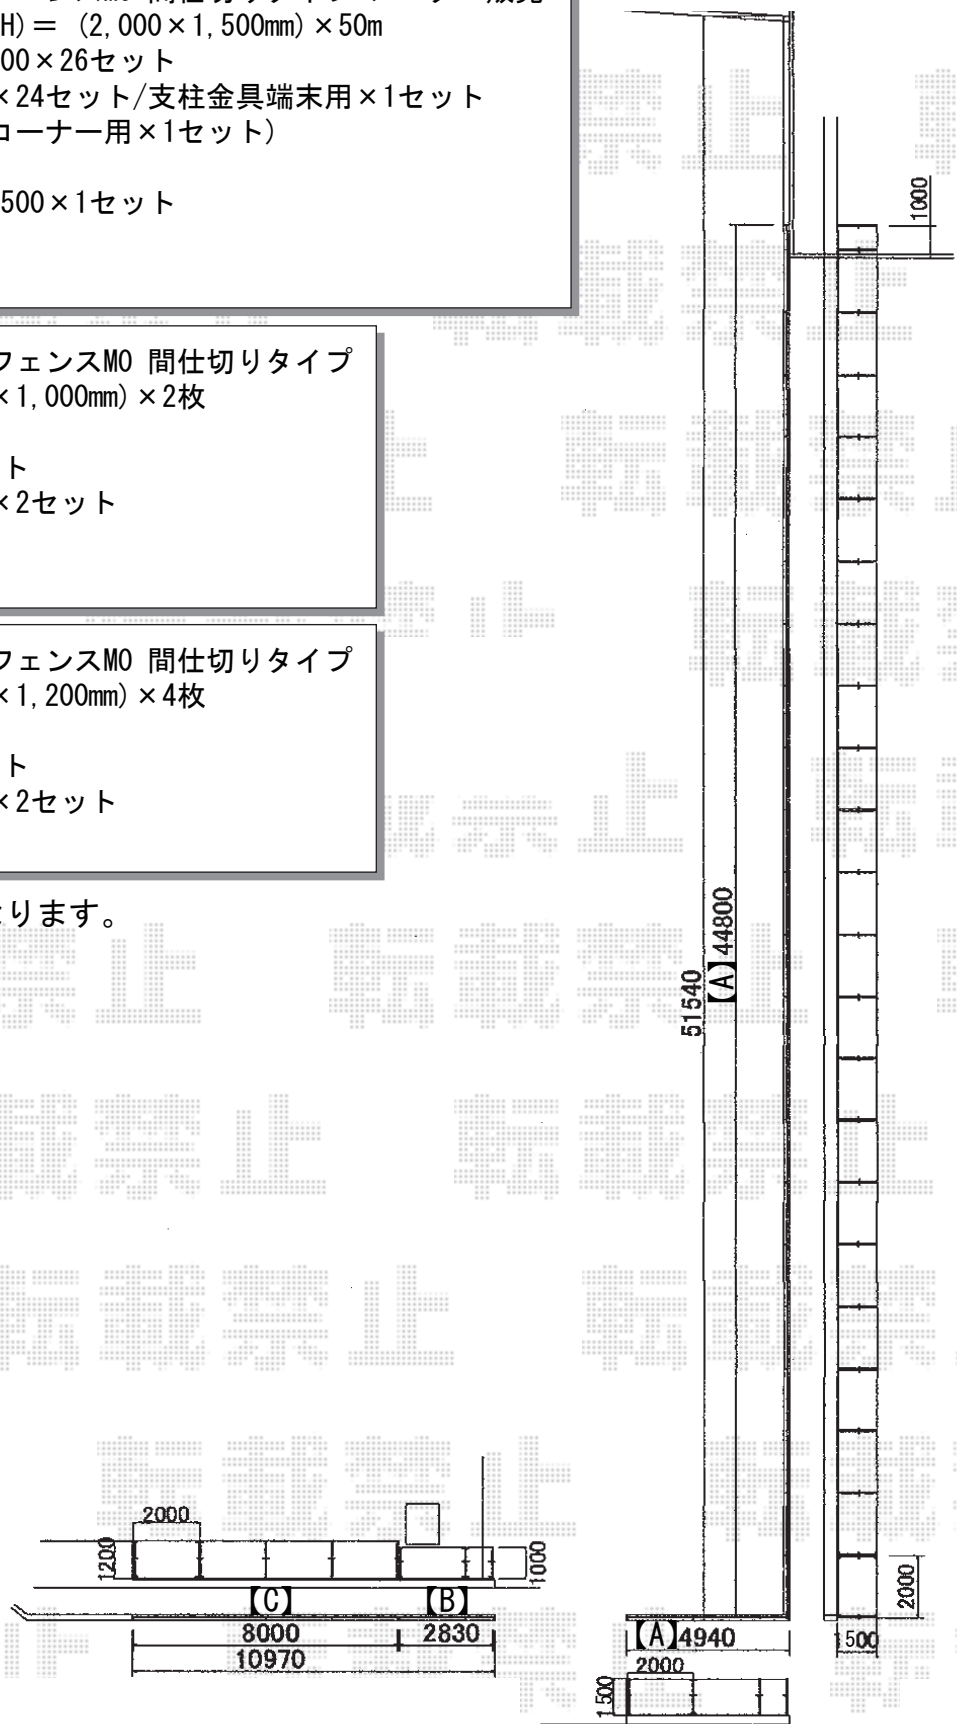

2015-11-308881

担当者

伊野