


# フェンス 施工概略図

YKK AP レスティナフェンス5型 自由柱施工  
 本体1枚(W×H) = (1,975×1,200mm) × 4枚  
 自由柱: T120×11本 \*1mピッチ  
 目隠しコーナー継手: T120×2セット  
 端部カバー: T120×2セット  
 エンドキャップ: 1セット  
 色: プラチナステン

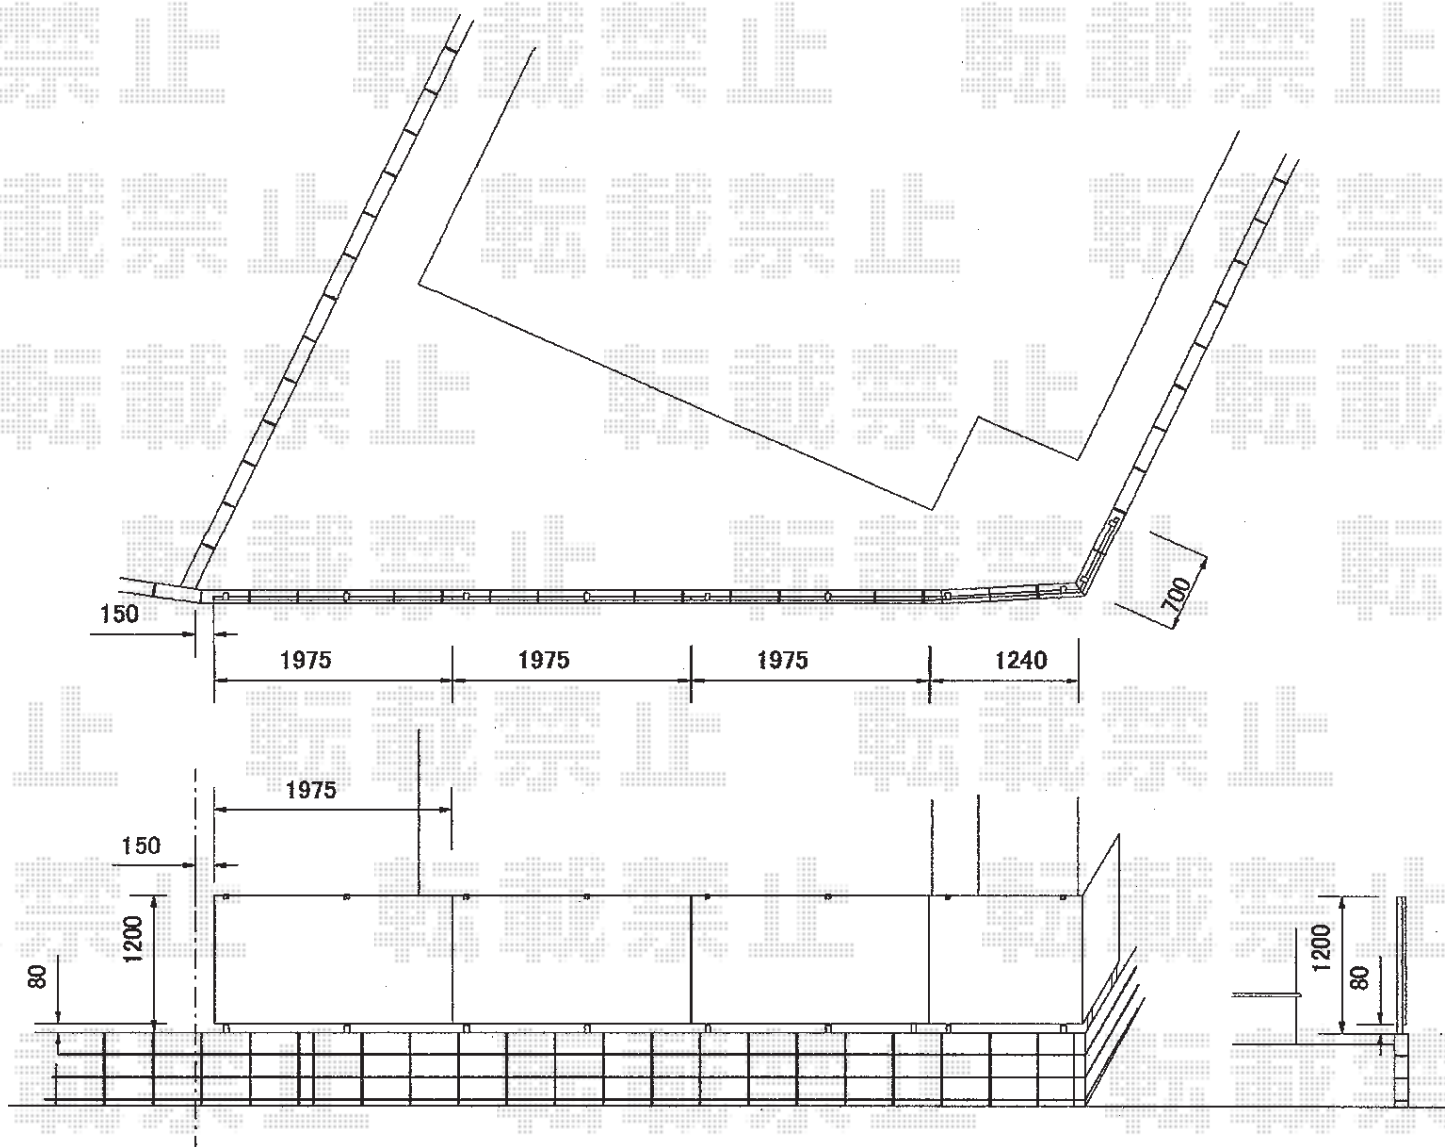

2015-11-308959

担当者

竹中