

カーポート 施工概略図

Value Select プレシオスポーツ 積雪~20cm対応

幅= 2,400mm

奥行= 5,052mm

色： ノーブルステン

屋根材： 熱線遮断ポリカーボネート（スカイブルーマット調）


柱仕様： 標準柱仕様（有効高 約1,800mm）

LIXIL (TOEX) ハイグリッドフェンスN8型 フリーポールタイプ

本体1枚 (W×H) = (2,000×1,800mm) ×1枚

スチール柱： T18×2本

色： シャイングレー

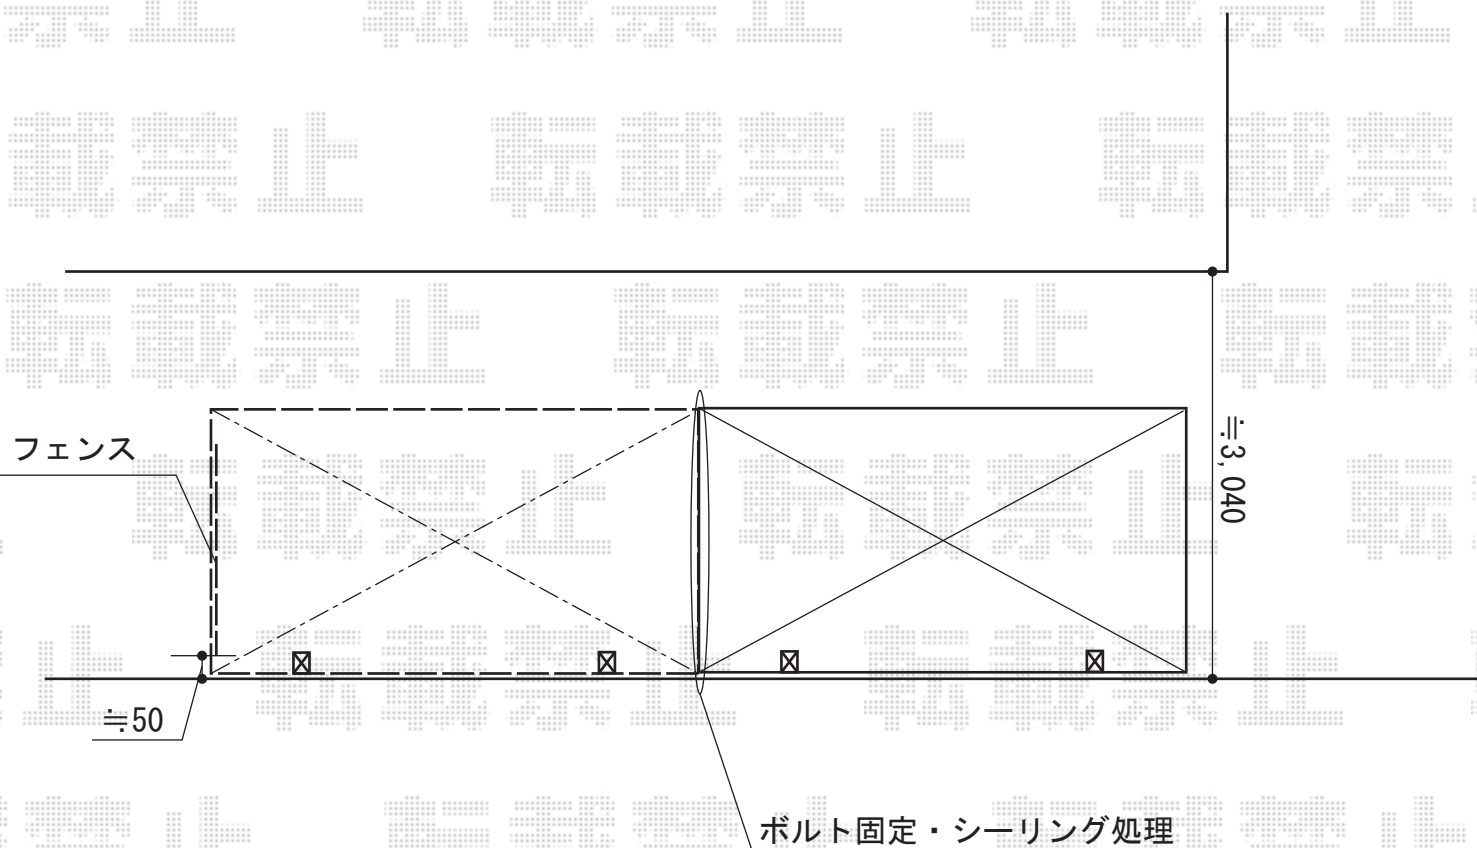

2015-11-308983

担当者

松本