


カーポート 施工概略図

YKK AP レイナツインポートグラン 積雪~20cm対応
幅= 5,392mm
奥行= 5,052mm
色: プラチナステン
屋根材: 熱線遮断ポリカーボネート(クリアマット)
柱仕様: 標準柱仕様(有効高 約2,000mm) × 2本/
ハイロング柱仕様(有効高 約2,800mm) × 2本

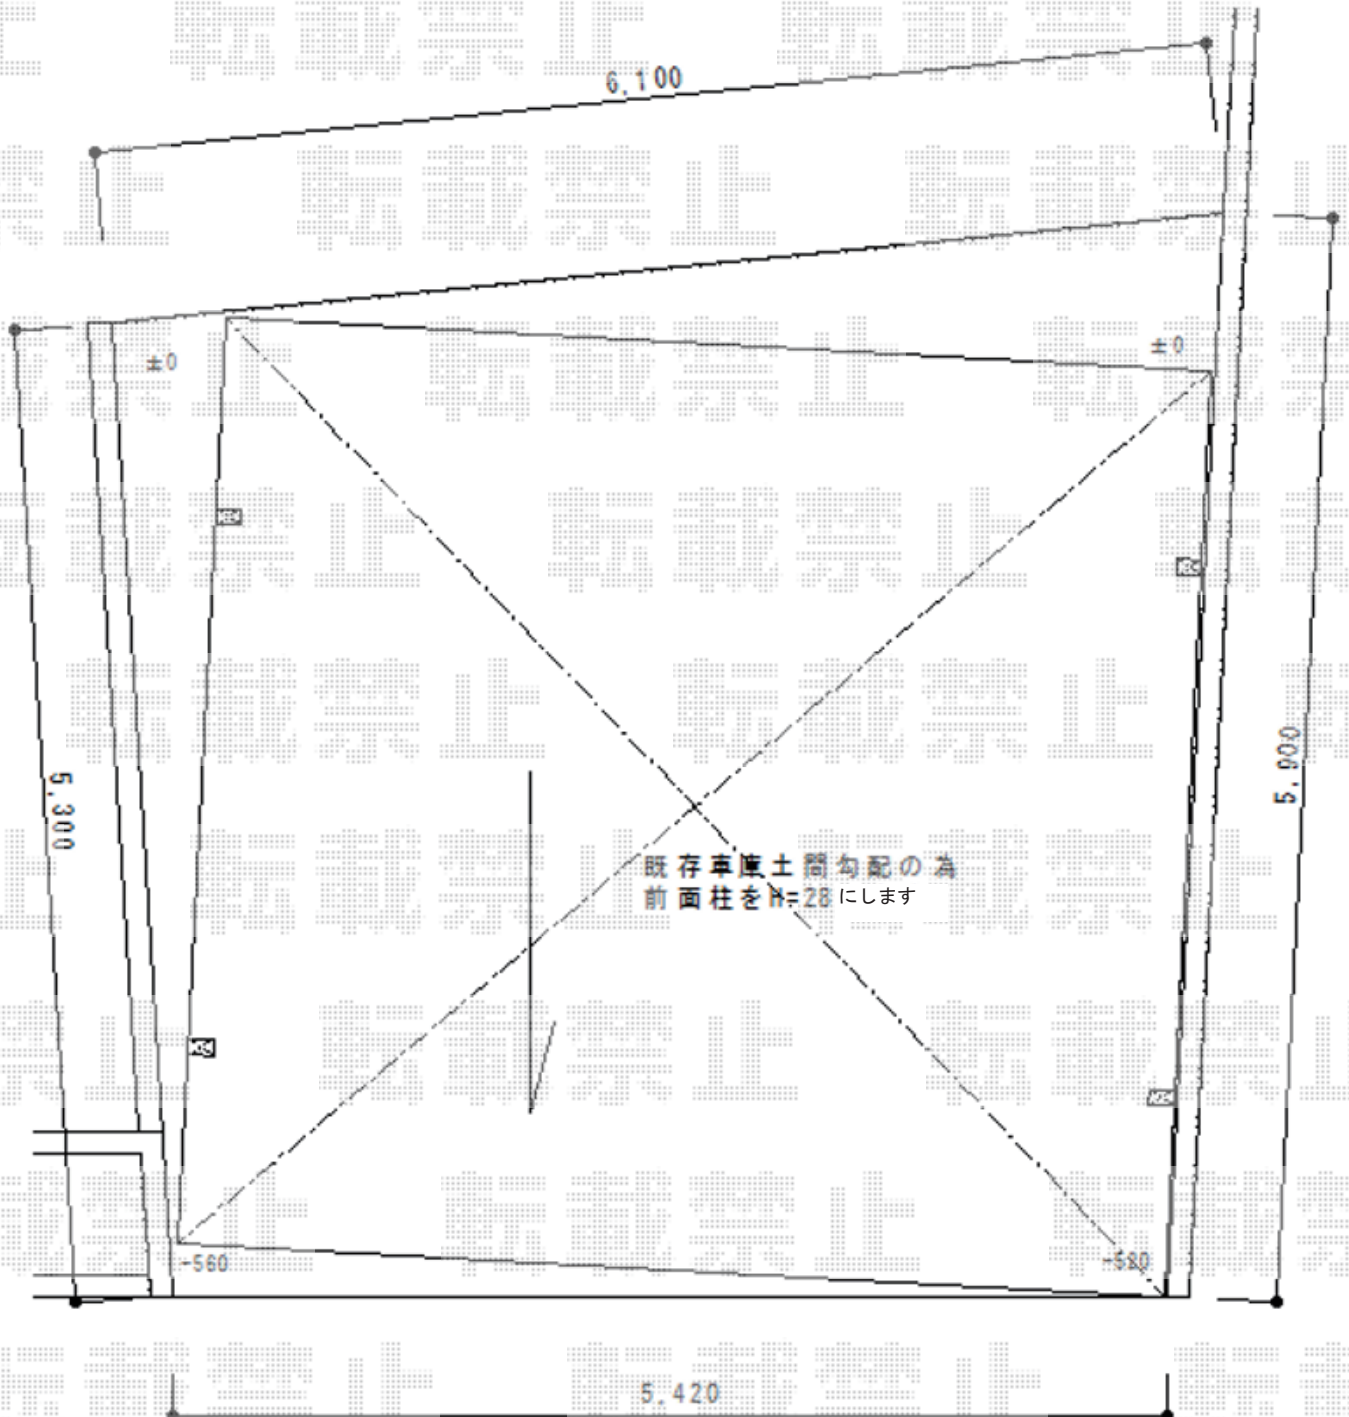

2015-11-309063

担当者

松本