


フェンス 施工概略図

YKK AP ルシアスフェンスF02型 自由柱施工<2段支柱>
本体1枚(W×H) = (1,975×1,200mm) × 2枚
自立建て用2段支柱 : T190×3本
エンドキャップ : 1セット
色 : キャラメルチーク/ステン

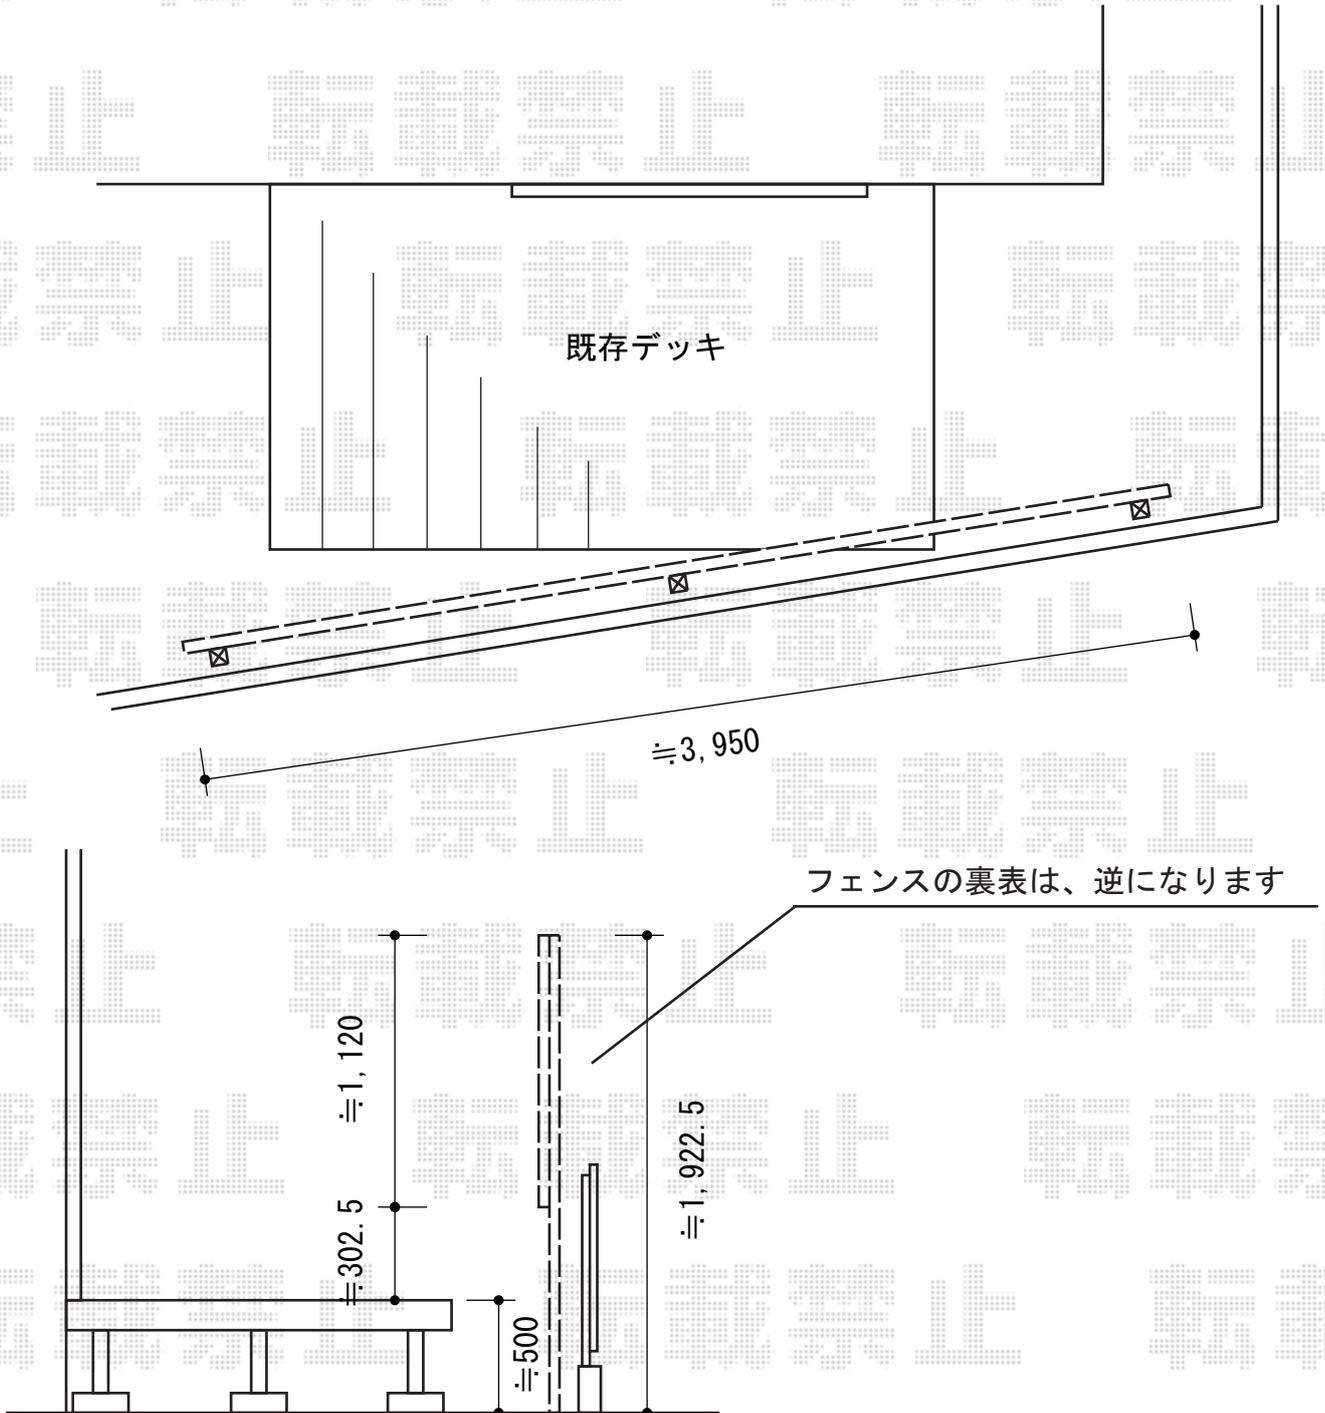

2015-11-309137

担当者

伊野